




COMMITTENTE		 PROVINCIA di VARESE PROVINCIA DI VARESE	
R.T.P. LAGO MAGGIORE		CAPOGRUPPO - DEBIASIOPROGETTI srl (ref. arch. Alberto De Biasio) MANDANTI - AIACE srl (ref. ing. Oscar Pagani) - GEOL. ANDREA MOCCHIUTTI - ing. GIAMPAOLO ANSELMI - arch. CAMILLO DAL BIANCO - dot. forestale GRAZIANO MARTELLO - arch. ALESSIO CASAMASSIMA	
CICLOVIA DEL LAGO MAGGIORE NEL TRATTO MERCALLO - LAVENO MOMBELLO (Via Sesto Calende) CUP: J92C20000180005			
PROGETTO DEFINITIVO			
10		COMUNE DI GOLASECCA	
NUM. ELABORATO		AGG.	
10	DEF	222	01
SIGLA		02B53	
DATA		24.10.2022	
SCALA		1:100	
Scala plott.		1:0,1	
Redaz.		CDB	
Contr.		CPA	
File		02B53 10 DEF 222 SEZIONI TIPO.dwg	
Agg.		Data	
Descrizione		Redaz.	
Contr.			
01	09.05.2023	Aggiornamento in seguito a Conferenza dei Servizi	
02			
03			
04			
TIMBRI			

STATO DI FATTO

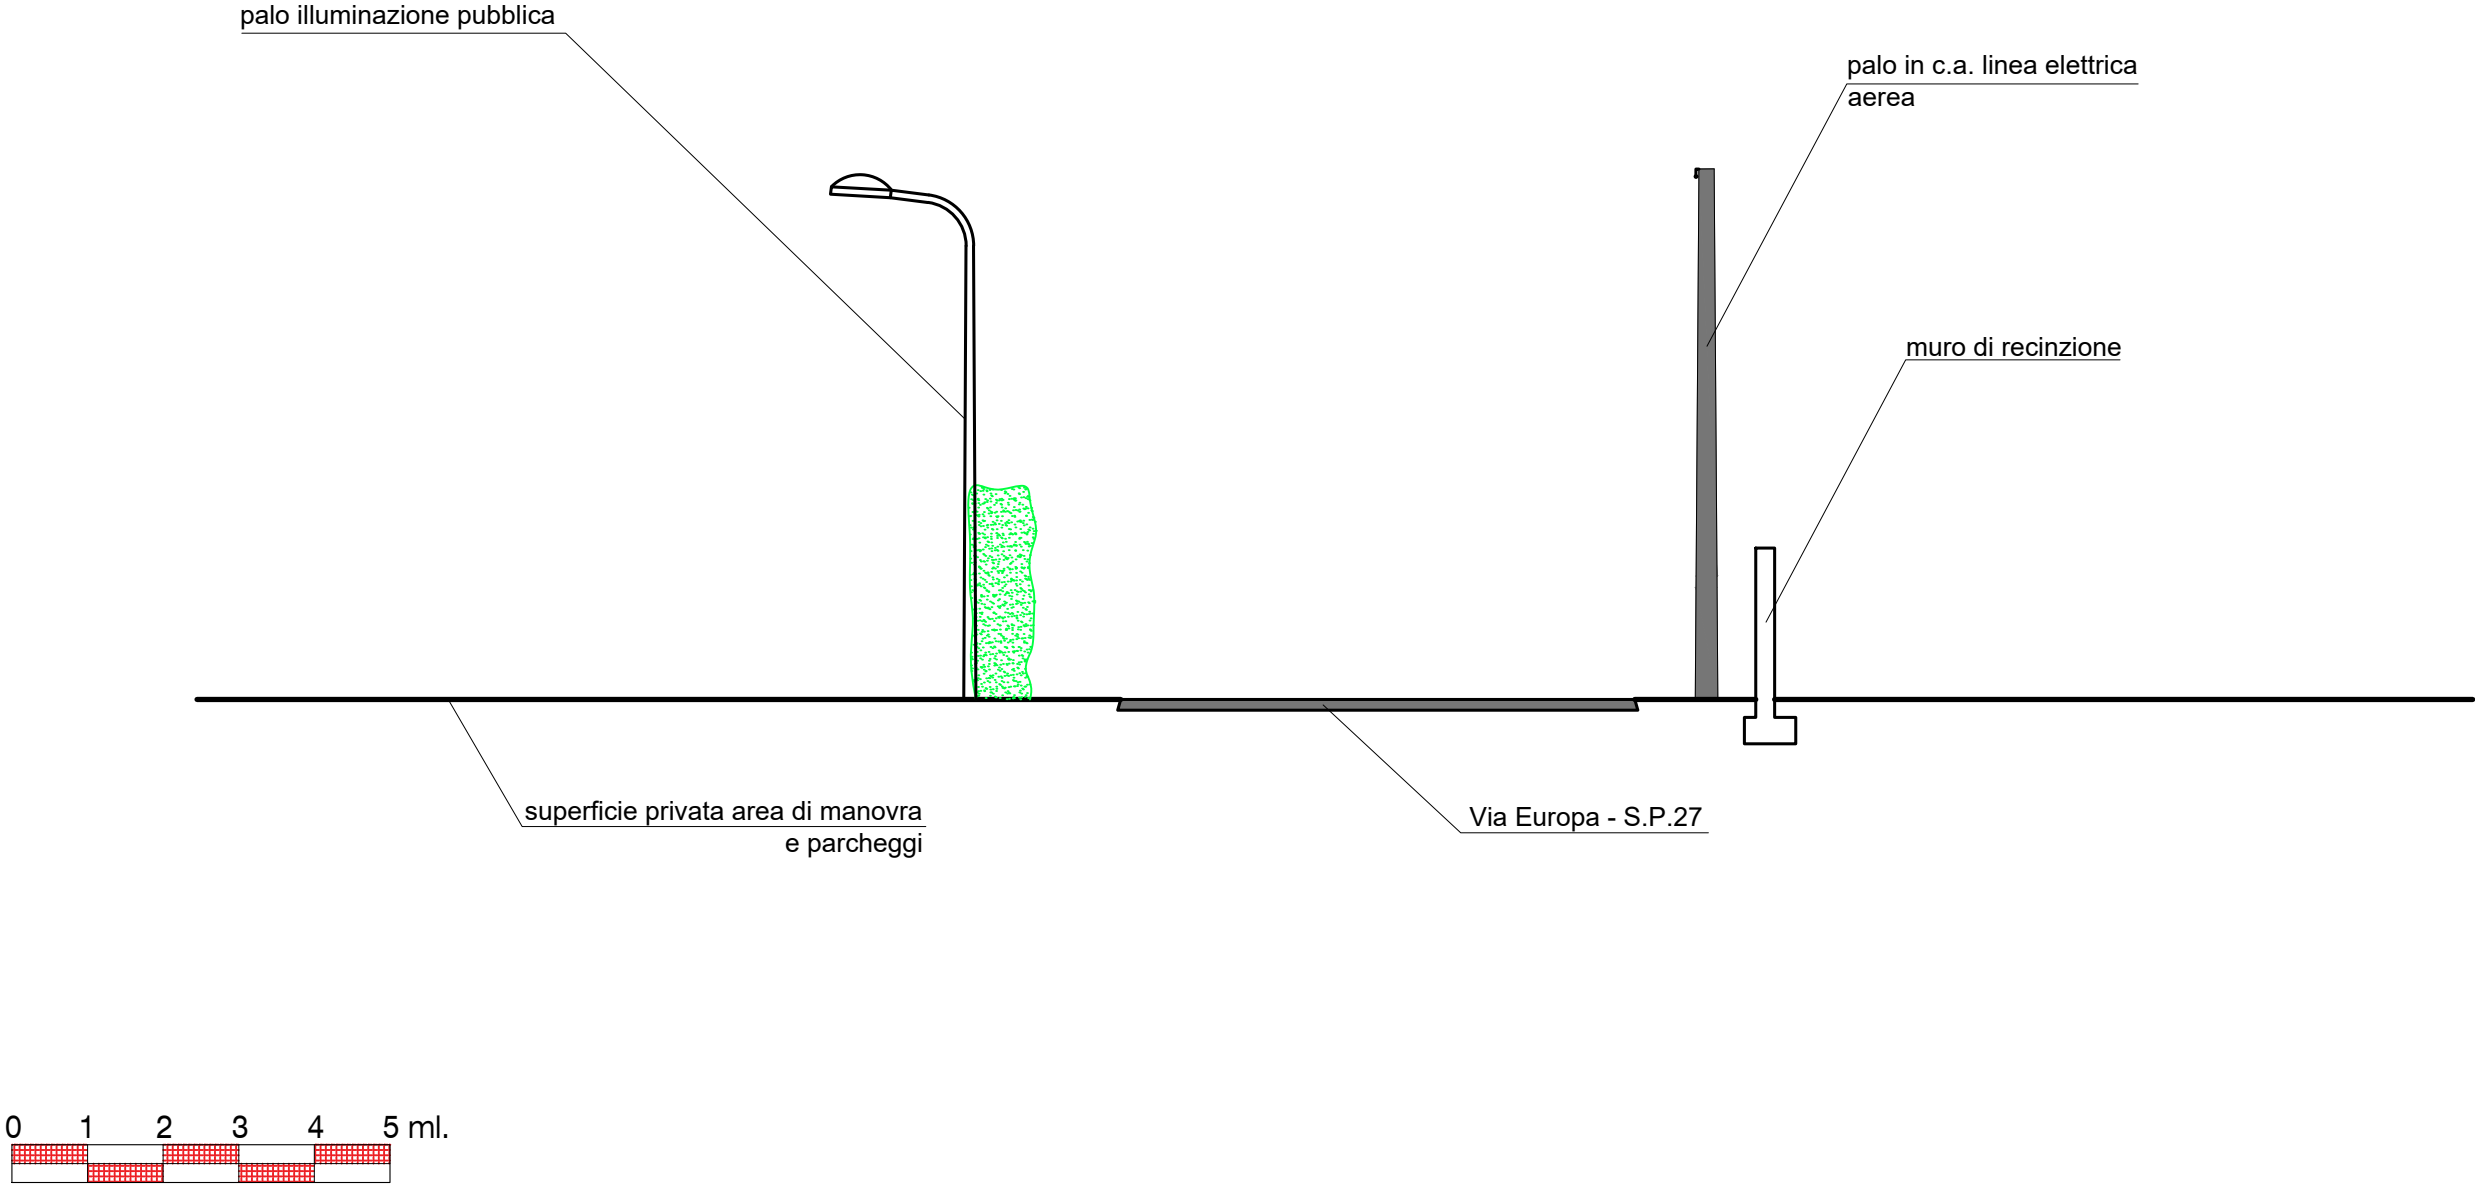


PROGETTO

STRATIGRAFIA SEDE CICLOPISTA - PORZIONE IN AMPLIAMENTO SEDE STRADALE ESISTENTE

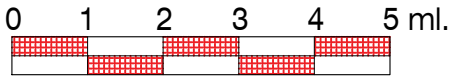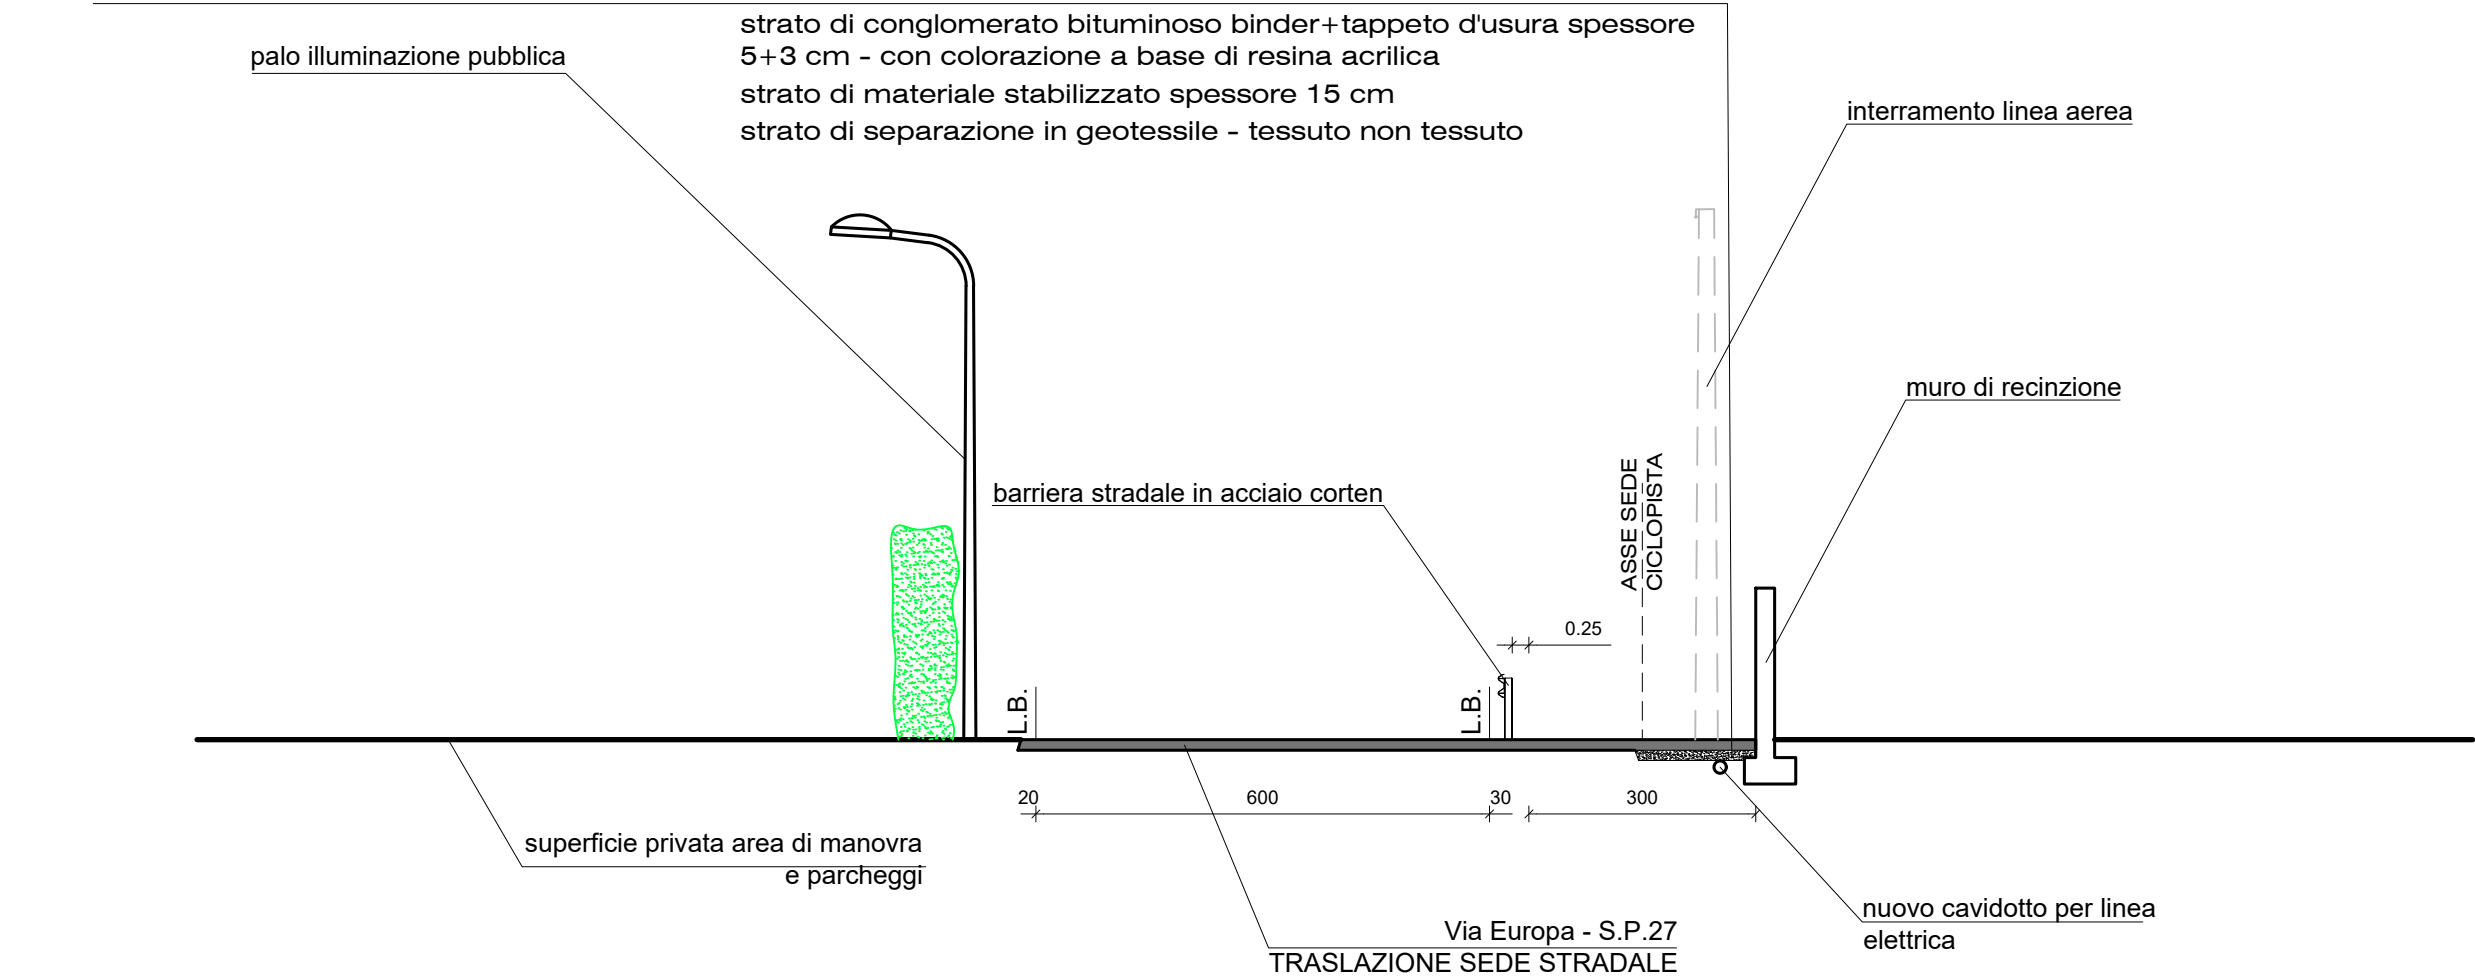



STATO DI FATTO

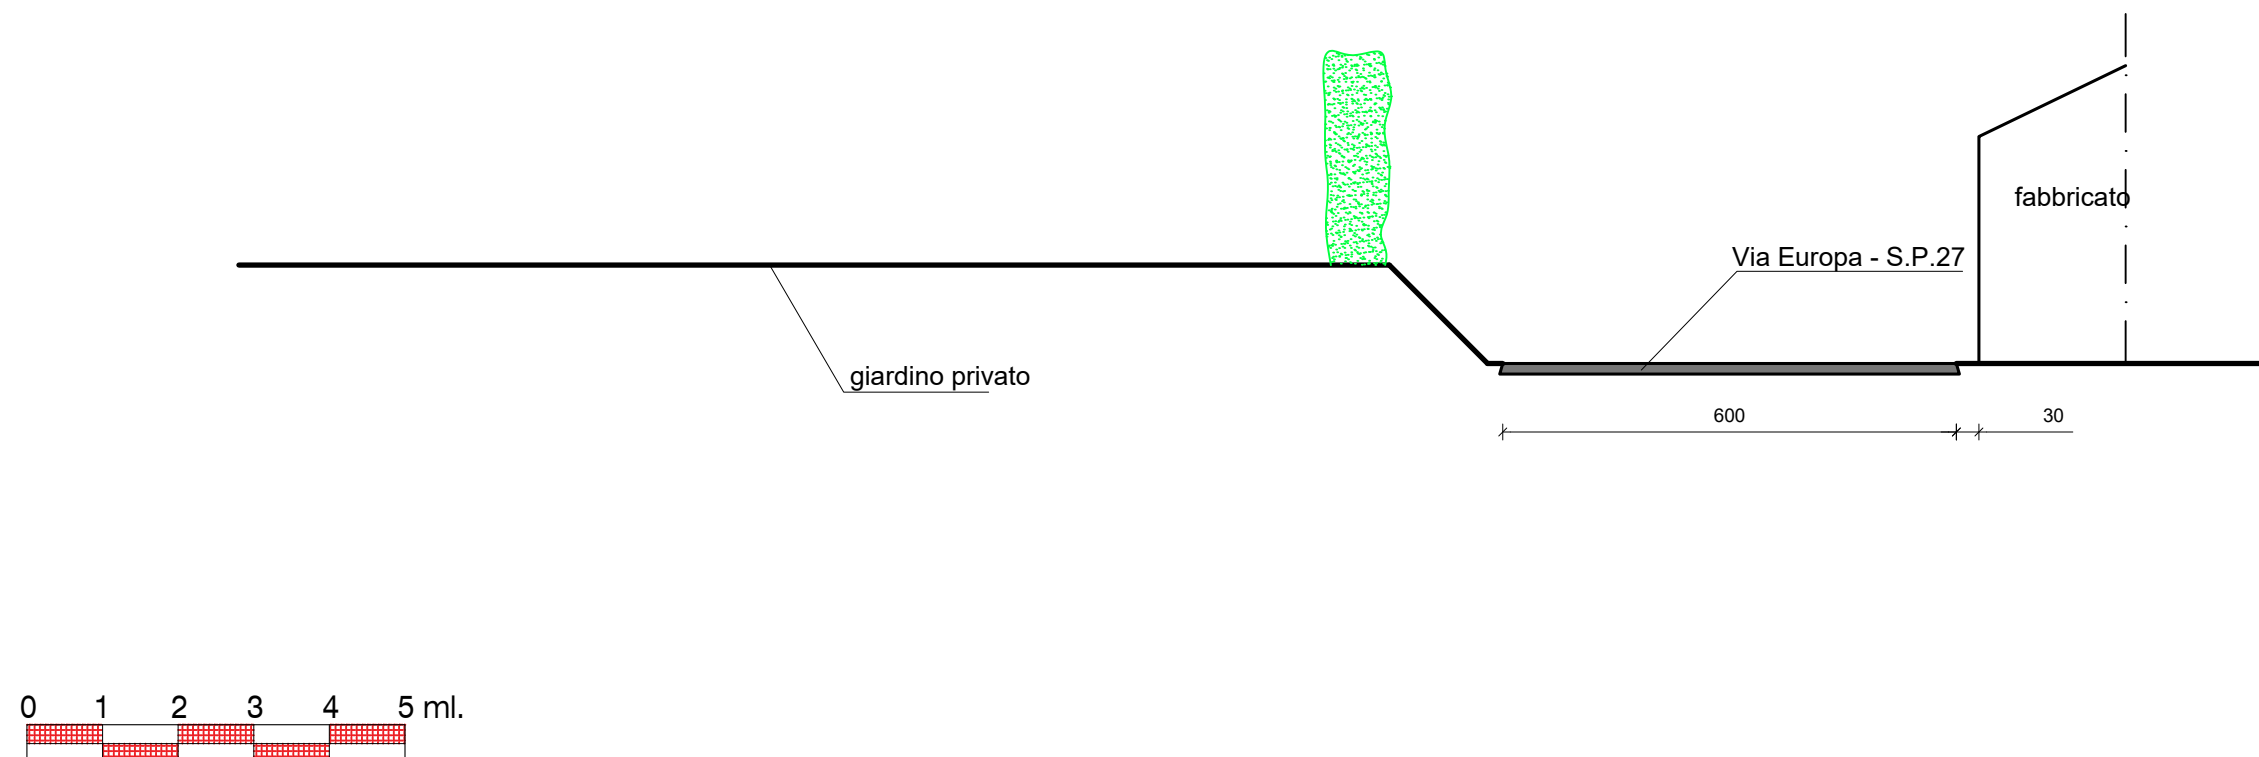



PROGETTO

STRATIGRAFIA SEDE CICLOPISTA - PORZIONE IN AMPLIAMENTO SEDE STRADALE ESISTENTE

strato di conglomerato bituminoso binder+tappeto d'usura
spessore 5+3 cm - con colorazione a base di resina acrilica

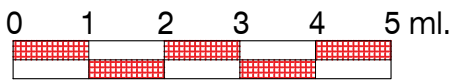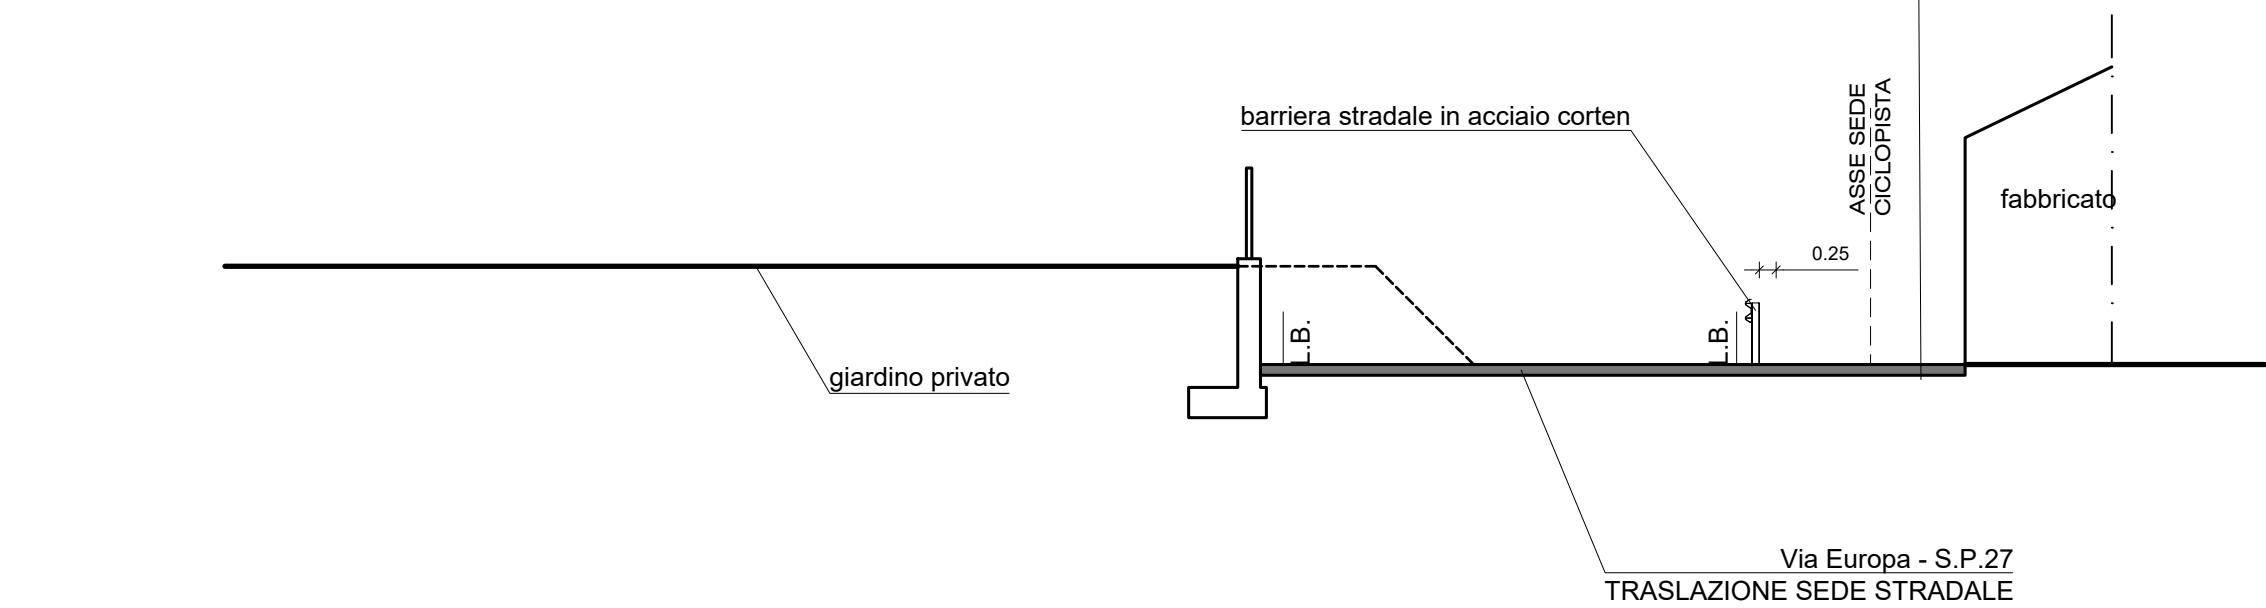

STATO DI FATTO

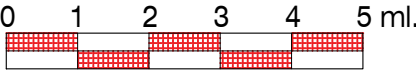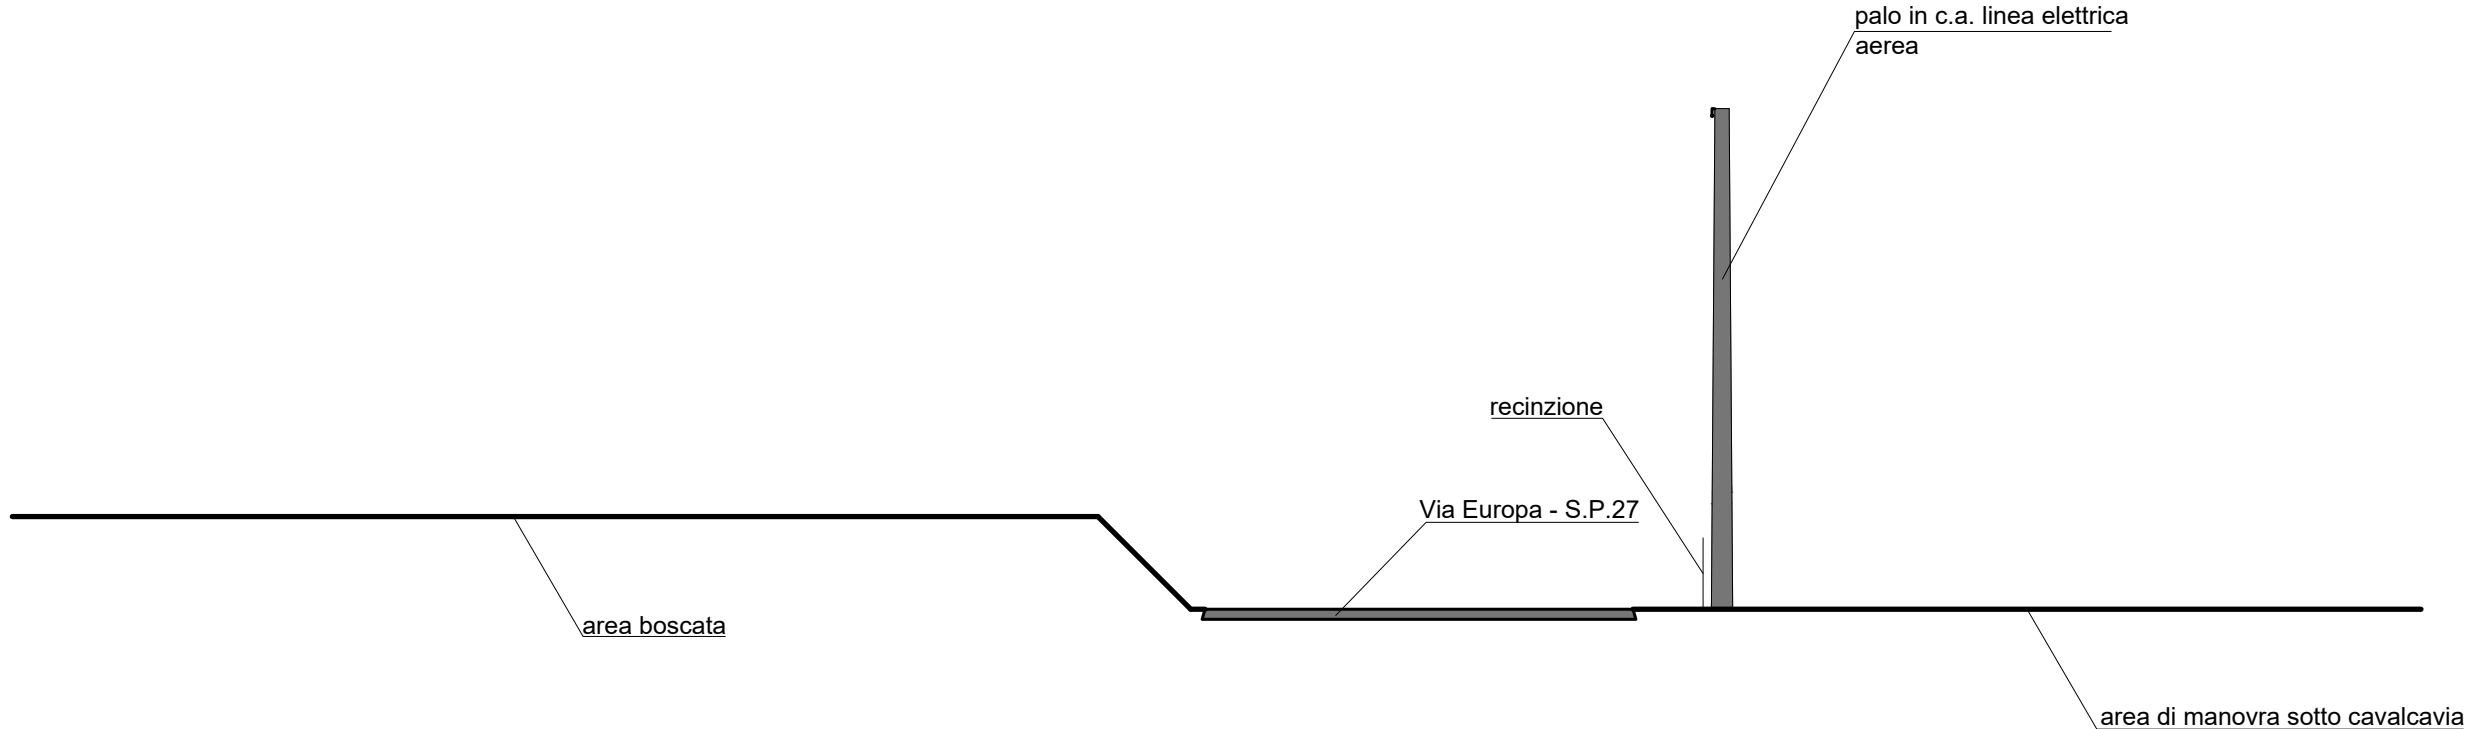

PROGETTO

STRATIGRAFIA SEDE CICLOPISTA

strato di conglomerato bituminoso binder+tappeto d'usura spessore 5+3 cm - con colorazione a base di resina acrilica
strato di materiale stabilizzato spessore 10 cm
strato di materiale inerte per rilevati stradali da cava di tipo frantumato spessore 25 cm
strato di separazione in geotessile - tessuto non tessuto

