

COMMITTENTE



PROVINCIA
di VARESE

PROVINCIA DI VARESE

R.T.P.
LAGO MAGGIORE

CAPOGRUPPO - DEBIASIOPROGETTI srl (ref. arch. Alberto De Biasio)

MANDANTI - AIACE srl (ref. ing. Oscar Pagani)
- GEOL. ANDREA MOCCHIUTTI
- ing. GIAMPAOLO ANSELMI
- arch. CAMILLO DAL BIANCO
- dot. forestale GRAZIANO MARTELLO
- arch. ALESSIO CASAMASSIMA

CICLOVIA DEL LAGO MAGGIORE NEL TRATTO
MERCALLO - LAVENO MOMBELLO (Via Sesto Calende)
CUP: J92C20000180005

PROGETTO DEFINITIVO


10

COMUNE DI GOLASECCA

NUM. ELABORATO		AGG.	SEZIONI TIPO						
10	DEF	222				00			
SIGLA		02B53							
DATA		24.10.2022							
SCALA		1:100							
Scala plott.		1:0,1	Redaz.	CDB	Contr.	CPA	File	02B53 10 DEF 222 SEZIONI TIPO.dwg	
Agg.	Data	Descrizione					Redaz.	Contr.	
01									
02									
03									
04									


TIMBRI

STATO DI FATTO

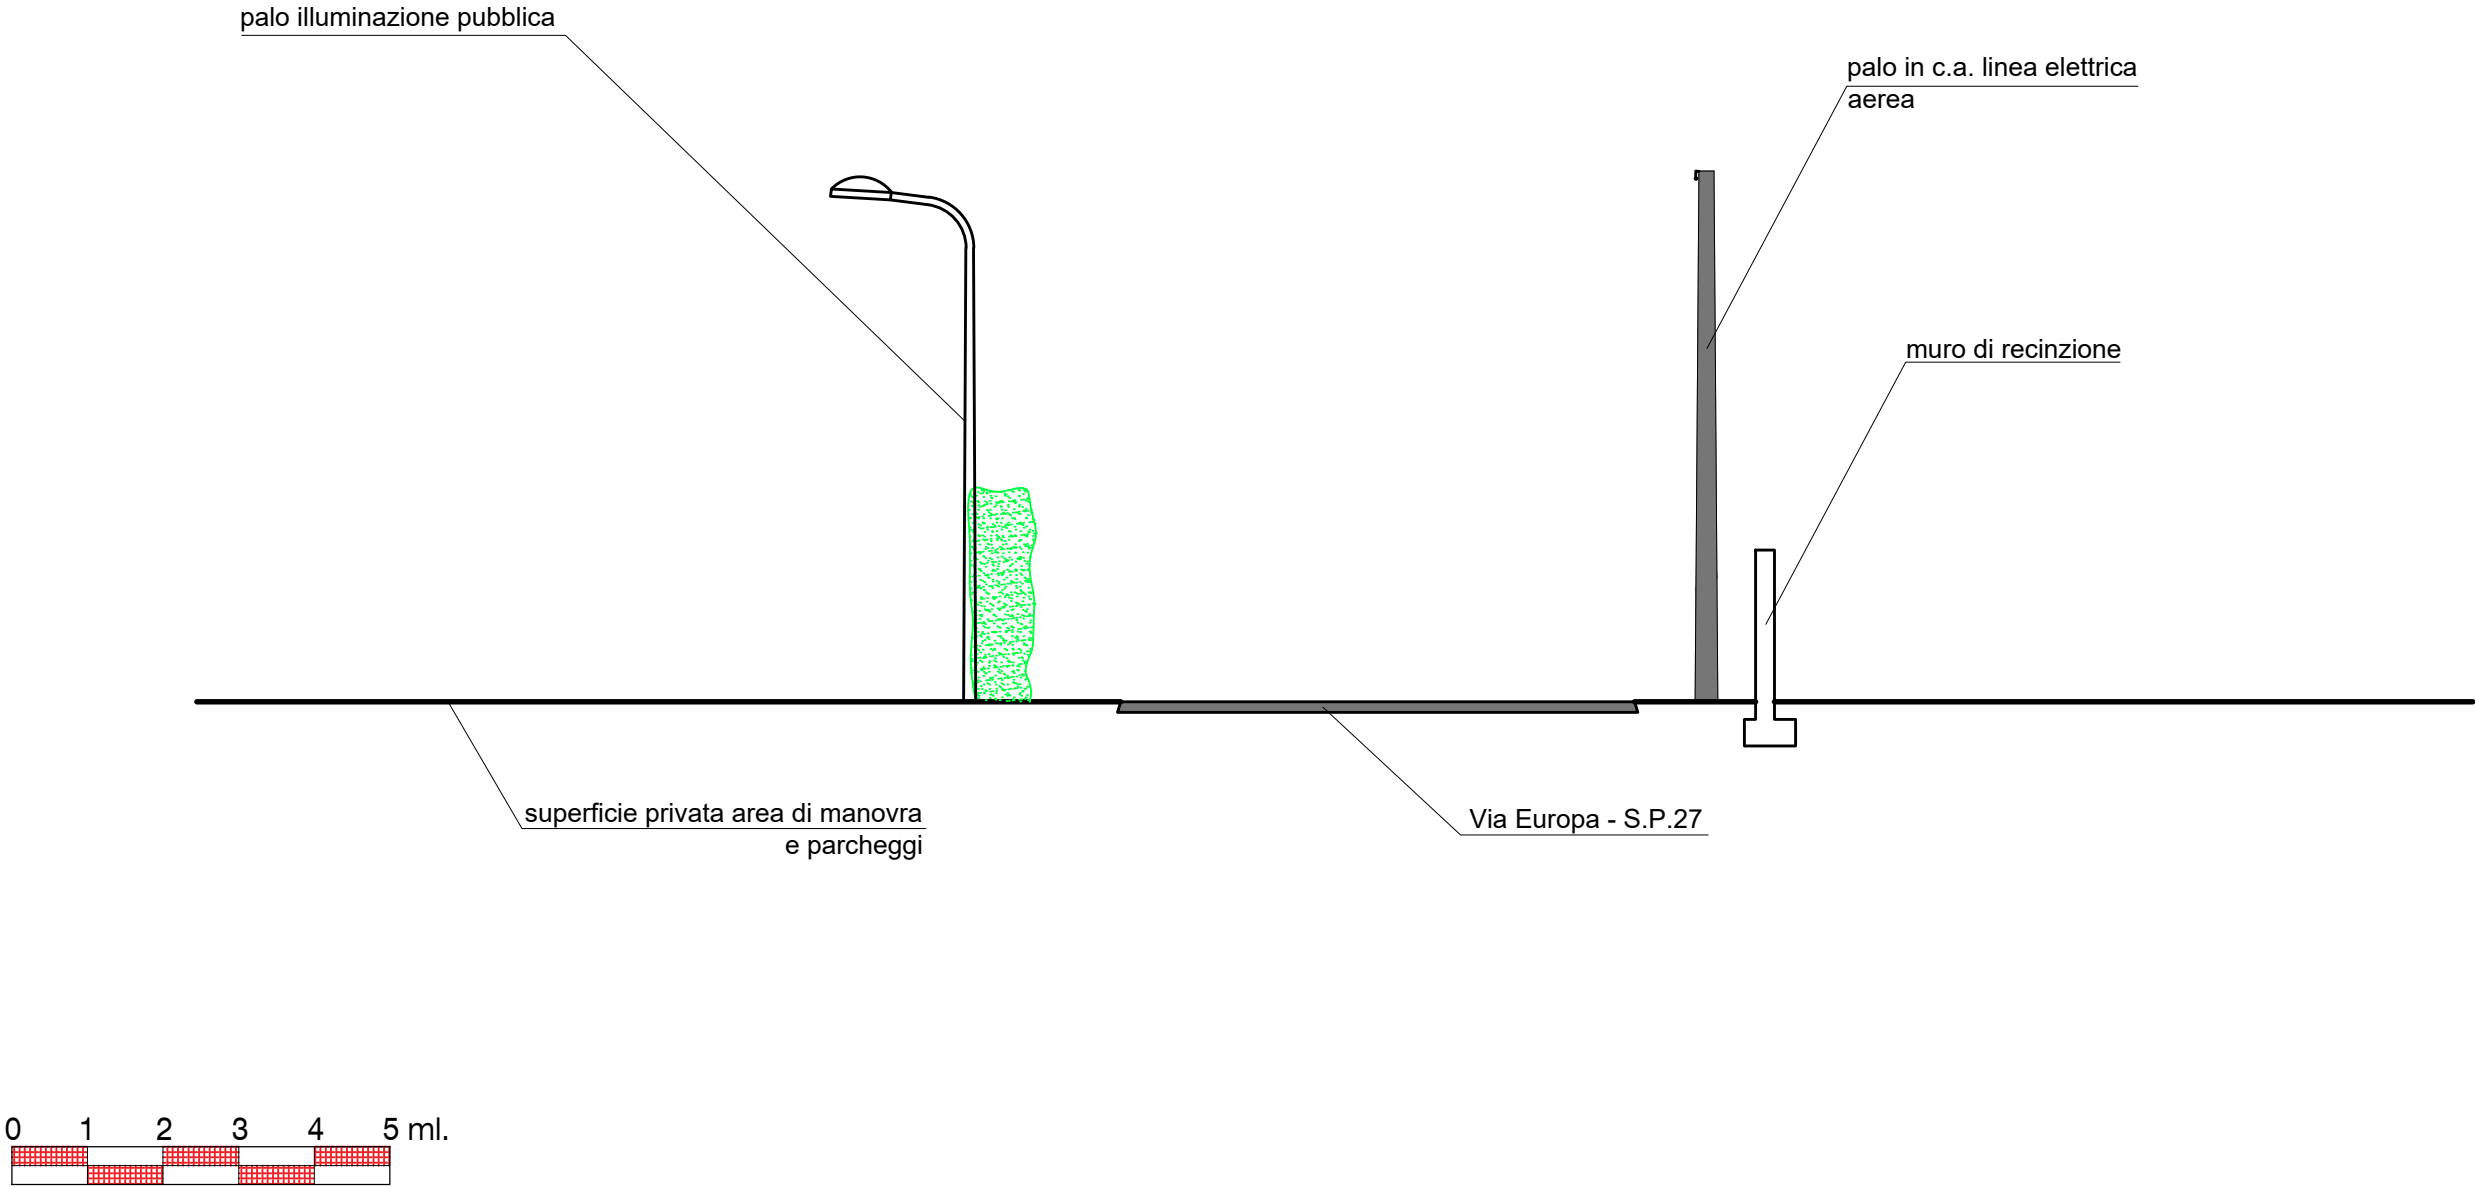


PROGETTO

STRATIGRAFIA SEDE CICLOPISTA - PORZIONE IN AMPLIAMENTO SEDE STRADALE ESISTENTE

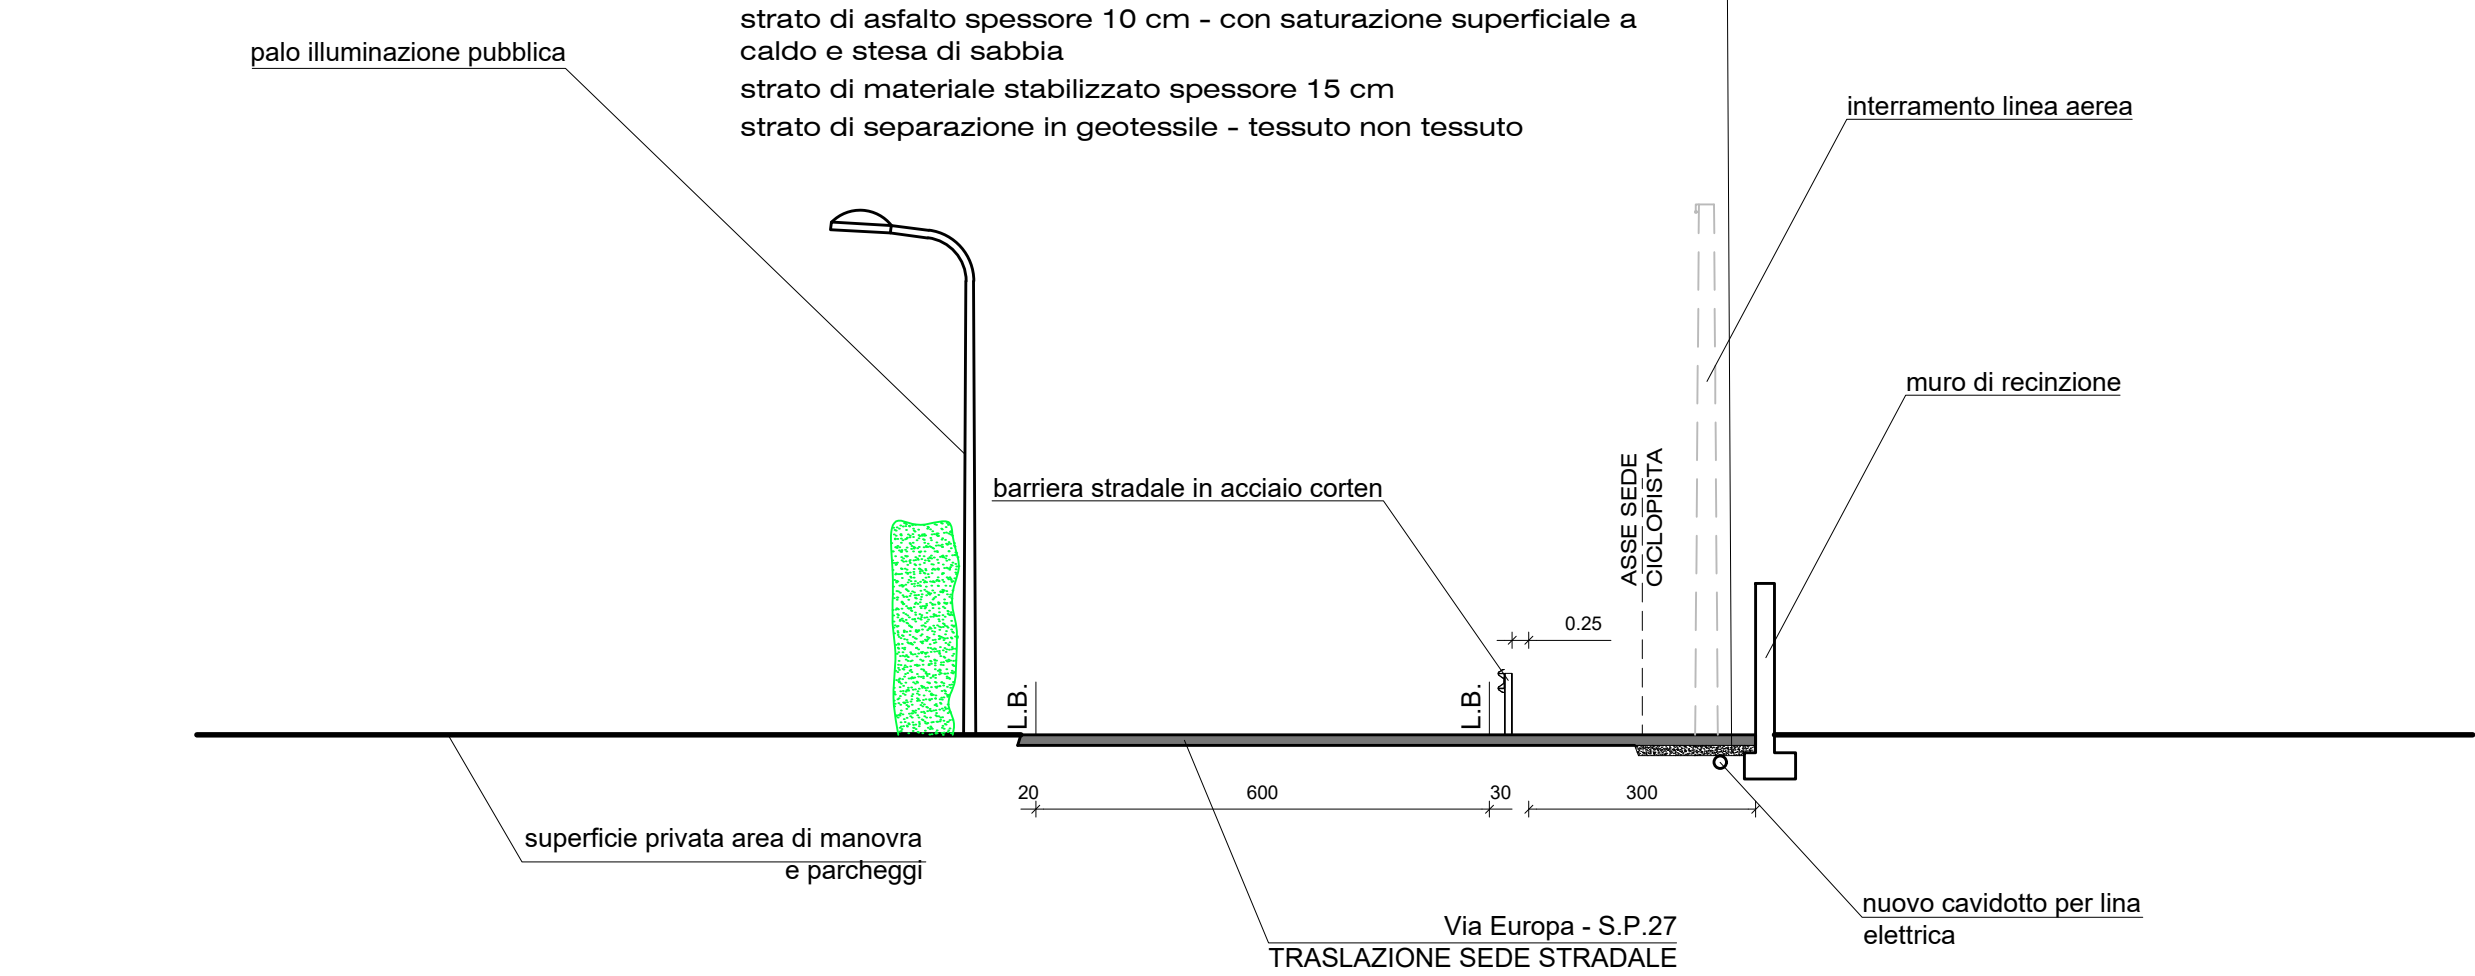



STATO DI FATTO

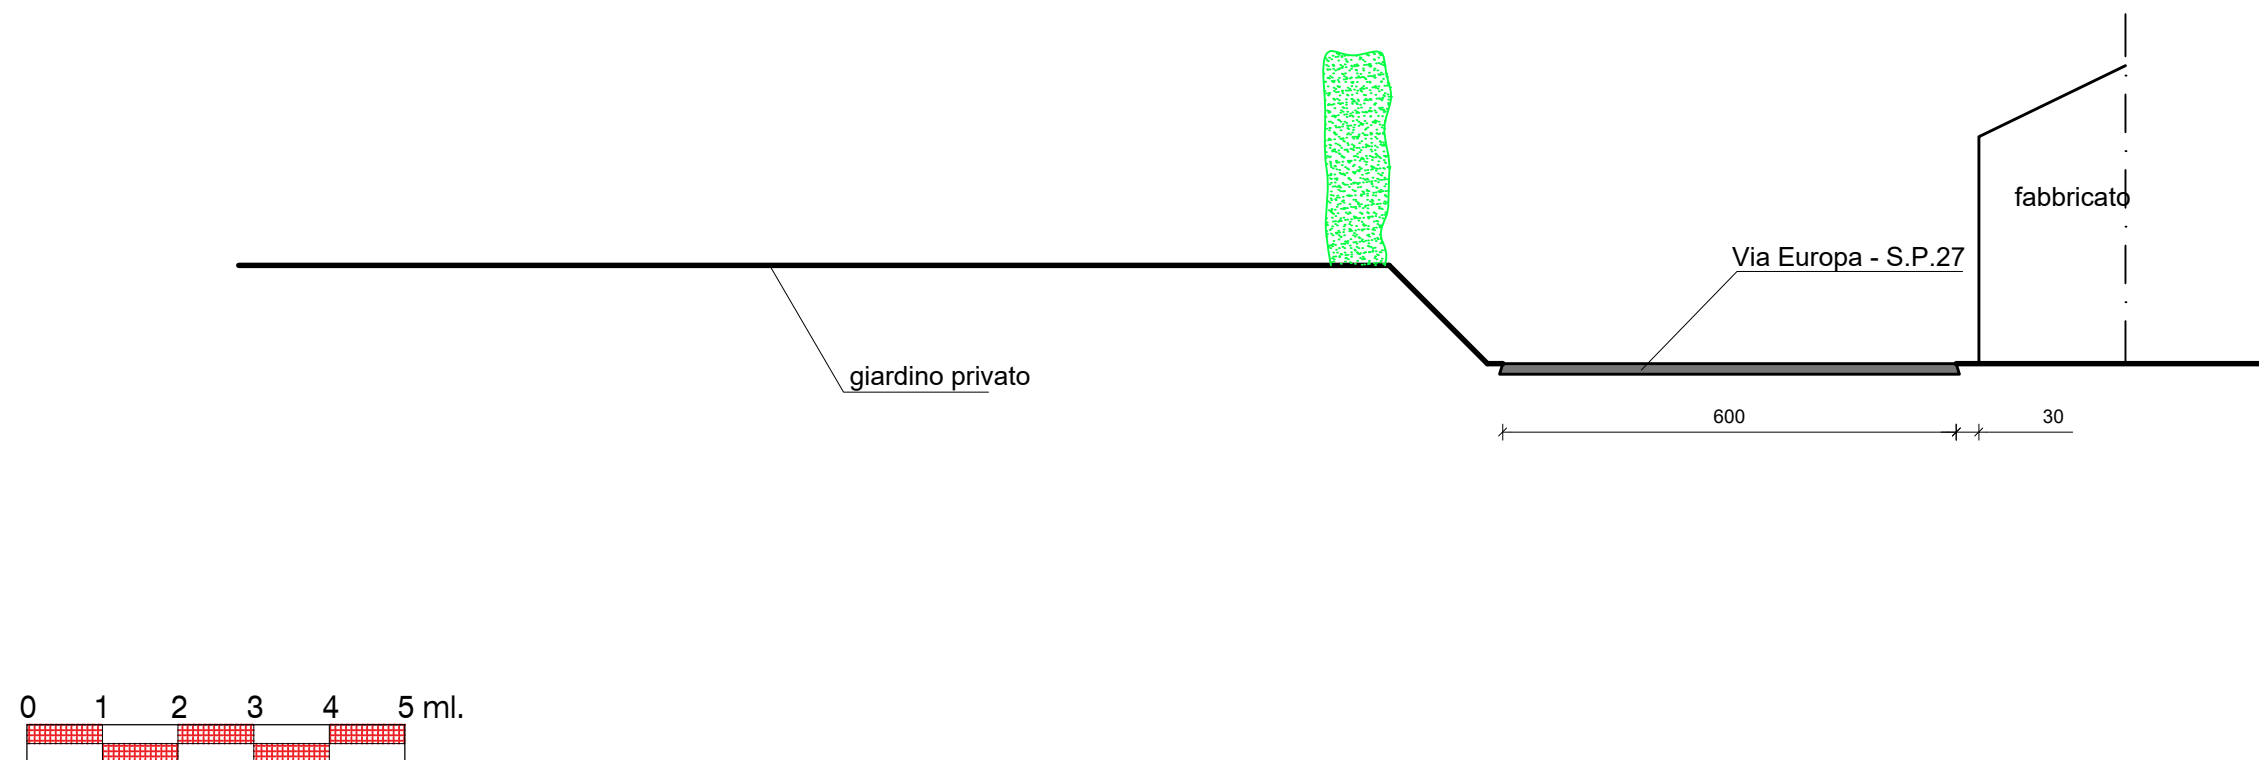



PROGETTO

STRATIGRAFIA SEDE CICLOPISTA - PORZIONE IN AMPLIAMENTO SEDE STRADALE ESISTENTE

strato di asfalto spessore 10 cm - con saturazione superficiale a caldo e stesa di sabbia

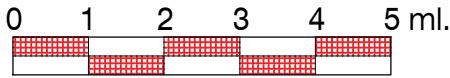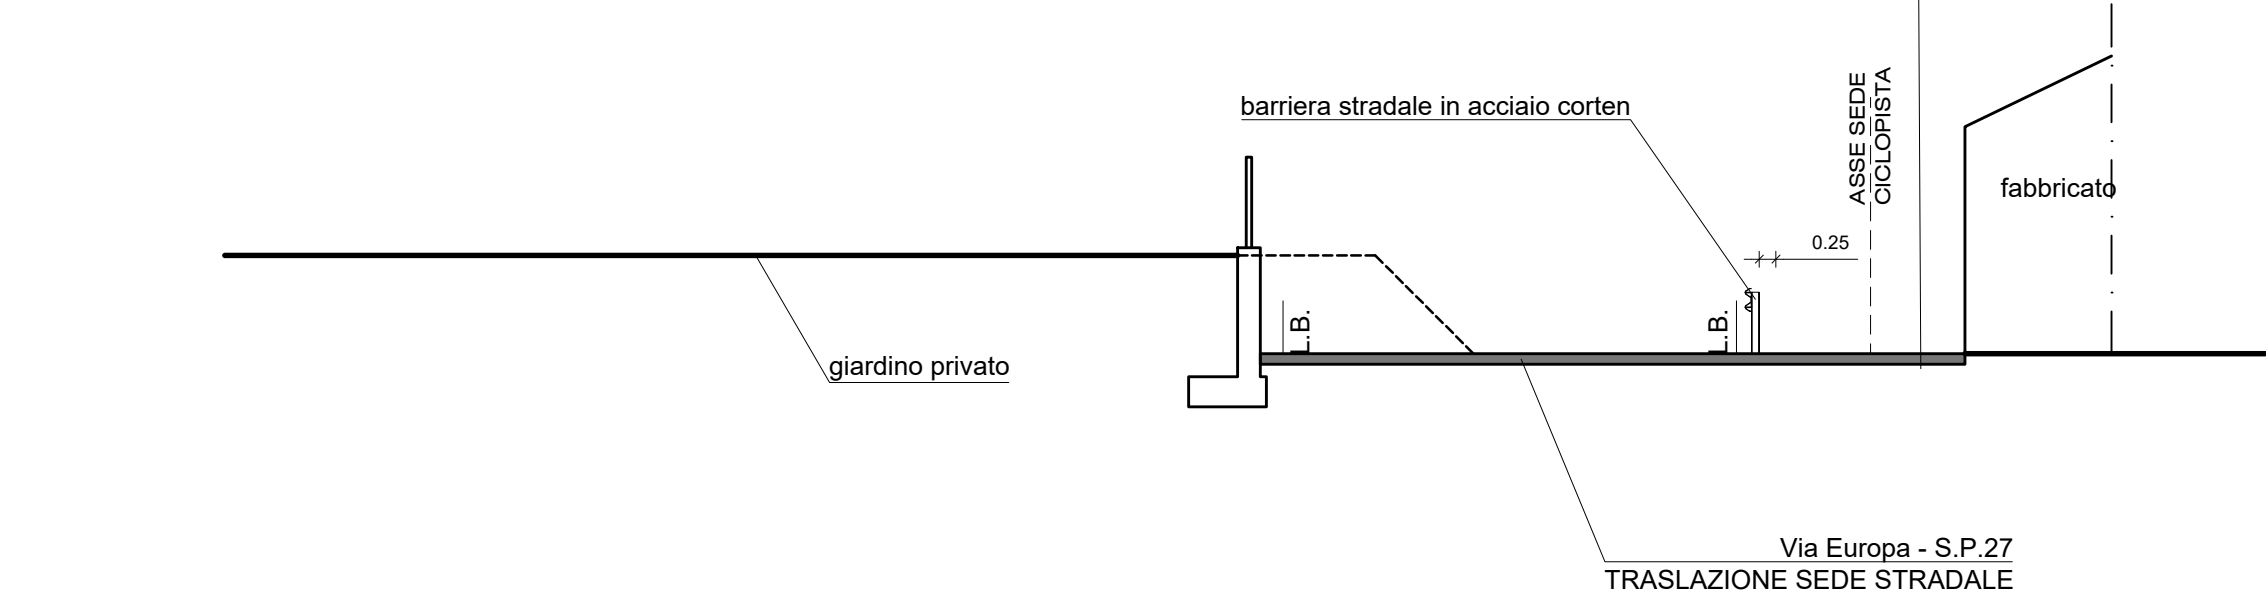

STATO DI FATTO

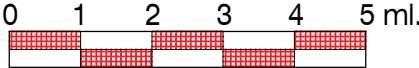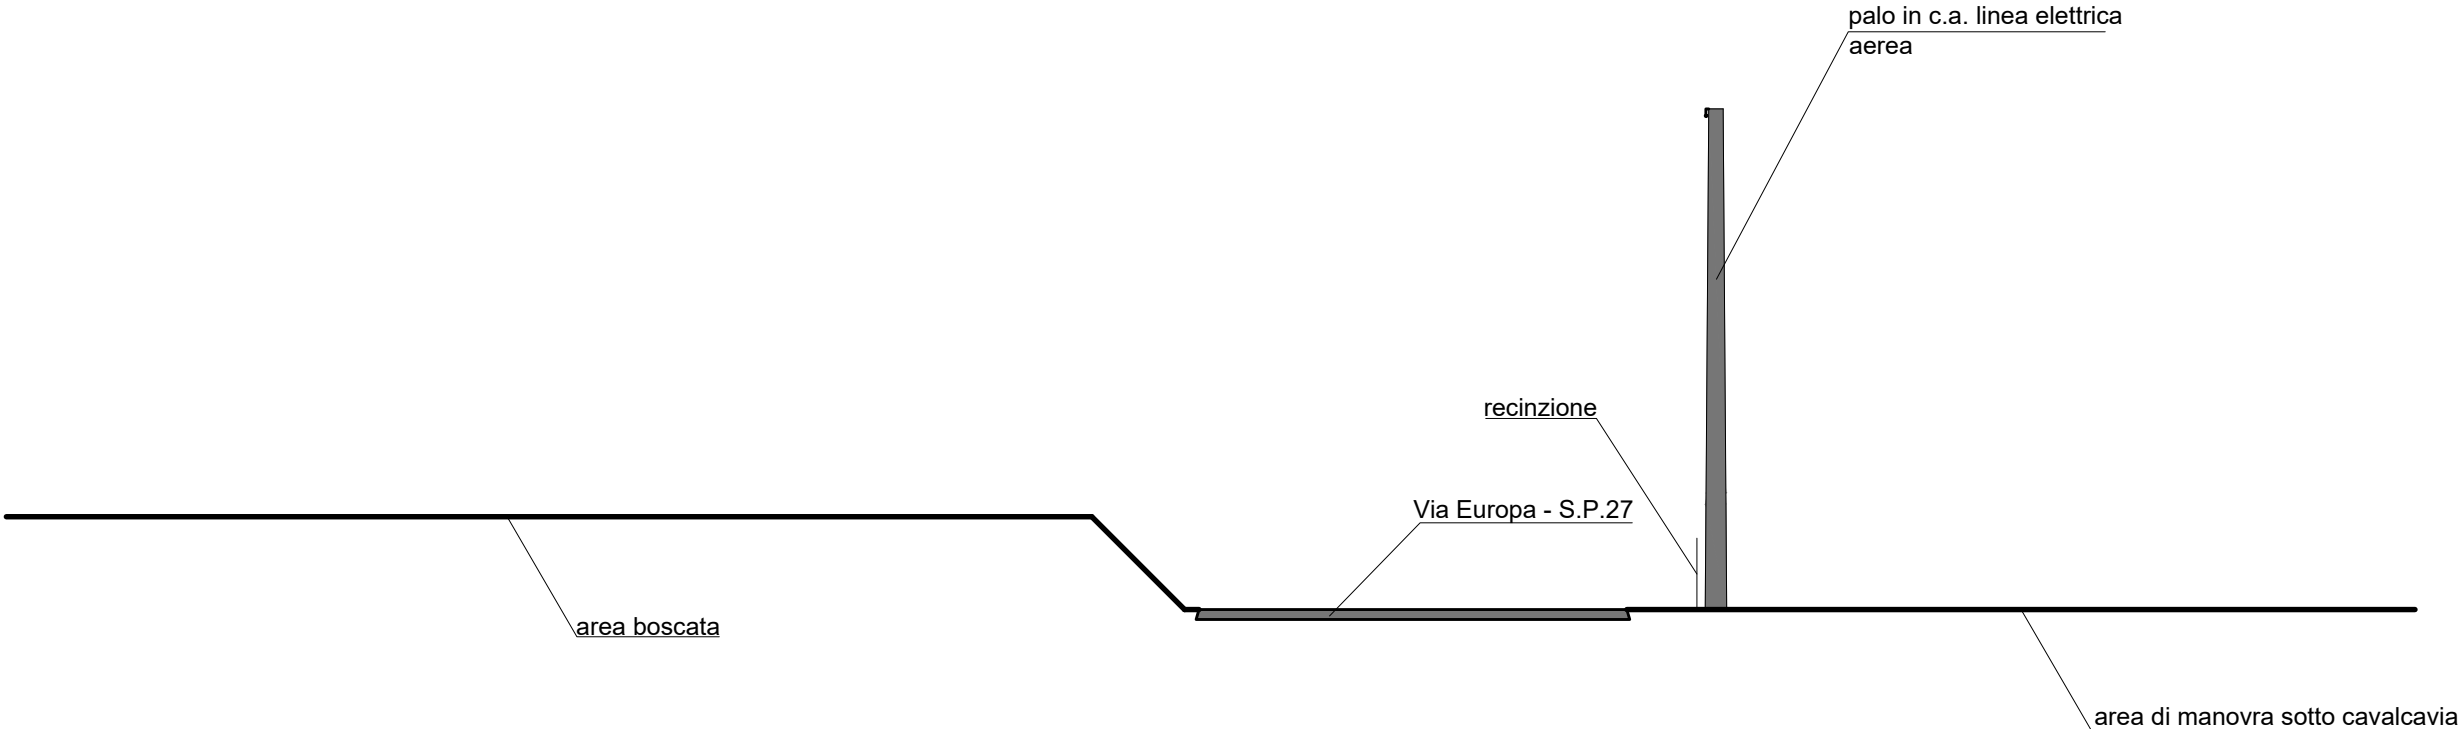

PROGETTO

