

COMMITTENTE



PROVINCIA DI VARESE

R.T.P.
LAGO MAGGIORE

CAPOGRUPPO - DEBIASIOPROGETTI srl (ref. arch. Alberto De Biasio)

MANDANTI - AIACE srl (ref. ing. Oscar Pagani)
- GEOL. ANDREA MOCCHIUTTI
- ing. GIAMPAOLO ANSELMI
- arch. CAMILLO DAL BIANCO
- dot. forestale GRAZIANO MARTELLO
- arch. ALESSIO CASAMASSIMA

**CICLOVIA DEL LAGO MAGGIORE NEL TRATTO
MERCALLO - LAVENO MOMBELLO (Via Sesto Calende)**
CUP: J92C20000180005

PROGETTO DEFINITIVO

10

COMUNE DI GOLASECCA

NUM. ELABORATO			AGG.	SEZIONI			
10	DEF	221	00				
SIGLA			02B53				
DATA			24.10.2022				
SCALA			1:100				
Scala plott.			1:0,1				
Redaz.		ABO	Contr.	CPA	File	02B53 10 DEF 221 SEZIONI.dwg	
Agg.	Data	Descrizione				Redaz.	Contr.
01							
02							
03							
04							

TIMBRI

SEZIONE N.: 1
QT. PROGETTO: 198.016
DIST.PROG.: 0.000
DIST.SUCC.: 25.000

QT.RIF. 191.000

[illegible]

SEZIONE N.: 3
QT. PROGETTO: 198.041
DIST.PROG.: 50.000
DIST.PREC.: 25.000
DIST.SUCC.: 25.000

QT.RIF. 191.000

[illegible]

SEZIONE N.: 4
QT. PROGETTO: 198.053
DIST.PROG.: 75.000
DIST.PREC.: 25.000
DIST.SUCC.: 25.000

QT.RIF. 190.000


QUOTE TERRENO	198.160 198.153 198.113	198.085 198.131	198.239 198.251	198.315	198.315 198.309	198.301 198.294 198.294	198.247	198.238	198.234 198.225	198.215	198.215 198.203	198.170 198.168 198.053	197.745 197.656	197.638	197.464 197.351	196.930 196.756	196.681 196.678	196.694 196.689	196.669 196.661	196.611 196.618	196.634 196.630	196.626 196.627	
DIST.PARZIALI TERRENO	0.306 0.257 0.589	0.275 0.571	0.243 0.603	0.846	0.441	0.846	0.476 0.370	0.370	0.646	0.846	0.349 1.207	0.389 0.988	0.315 0.846	0.618	0.325 1.153	0.441 0.846	0.776	0.331 0.515	0.279 0.567	0.369 0.367	0.313 0.643 0.237		
QUOTE PROGETTO	198.209 197.953 197.953																					197.803 197.953	197.803 197.953 197.642
DIST.PARZIALI PROGETTO	0.256										1.500	1.500	0.311										

STERRO	0.297 m²
RILEVATO	0.244 m²
ASFALTO	0.300 m²
STABILIZZATO	0.225 m²

SEZIONE N.: 6
QT. PROGETTO: 198.353
DIST.PROG.: 125.000
DIST.PREC.: 25.000
DIST.SUCC.: 25.000

SCALA 1:100

QT.RIF. 190.000

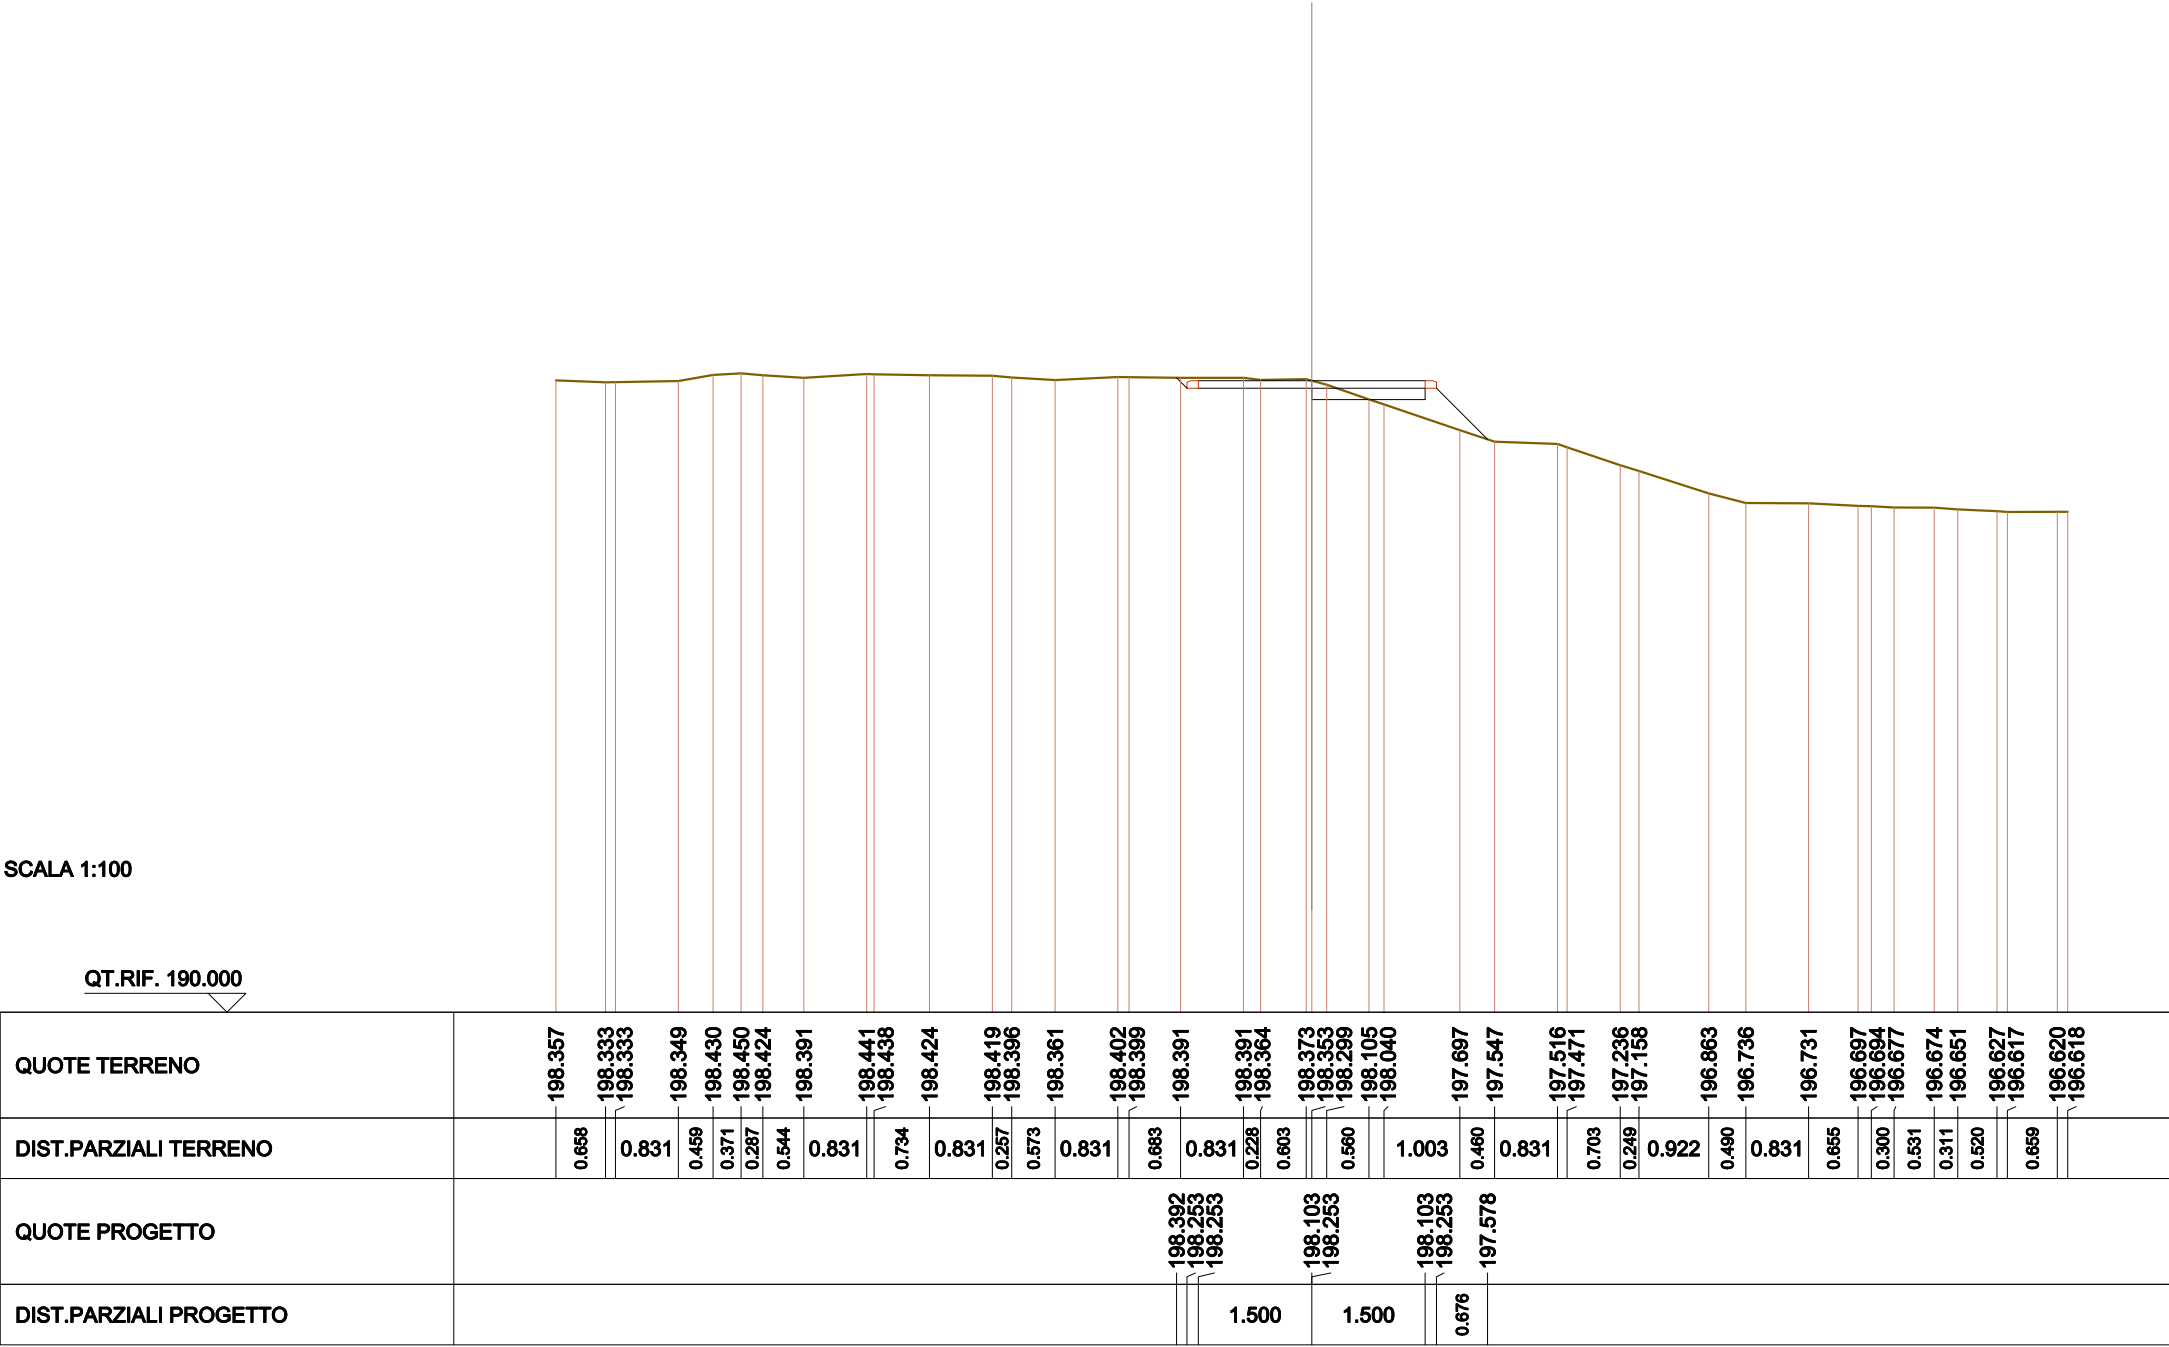


STERRO	0.423 m²
ASFALTO	0.275 m²

SEZIONE N.: 9
QT. PROGETTO: 198.648
DIST.PROG.: 200.000
DIST.PREC.: 25.000
DIST.SUCC.: 25.000

SCALA 1:100

QT.RIF. 192.000

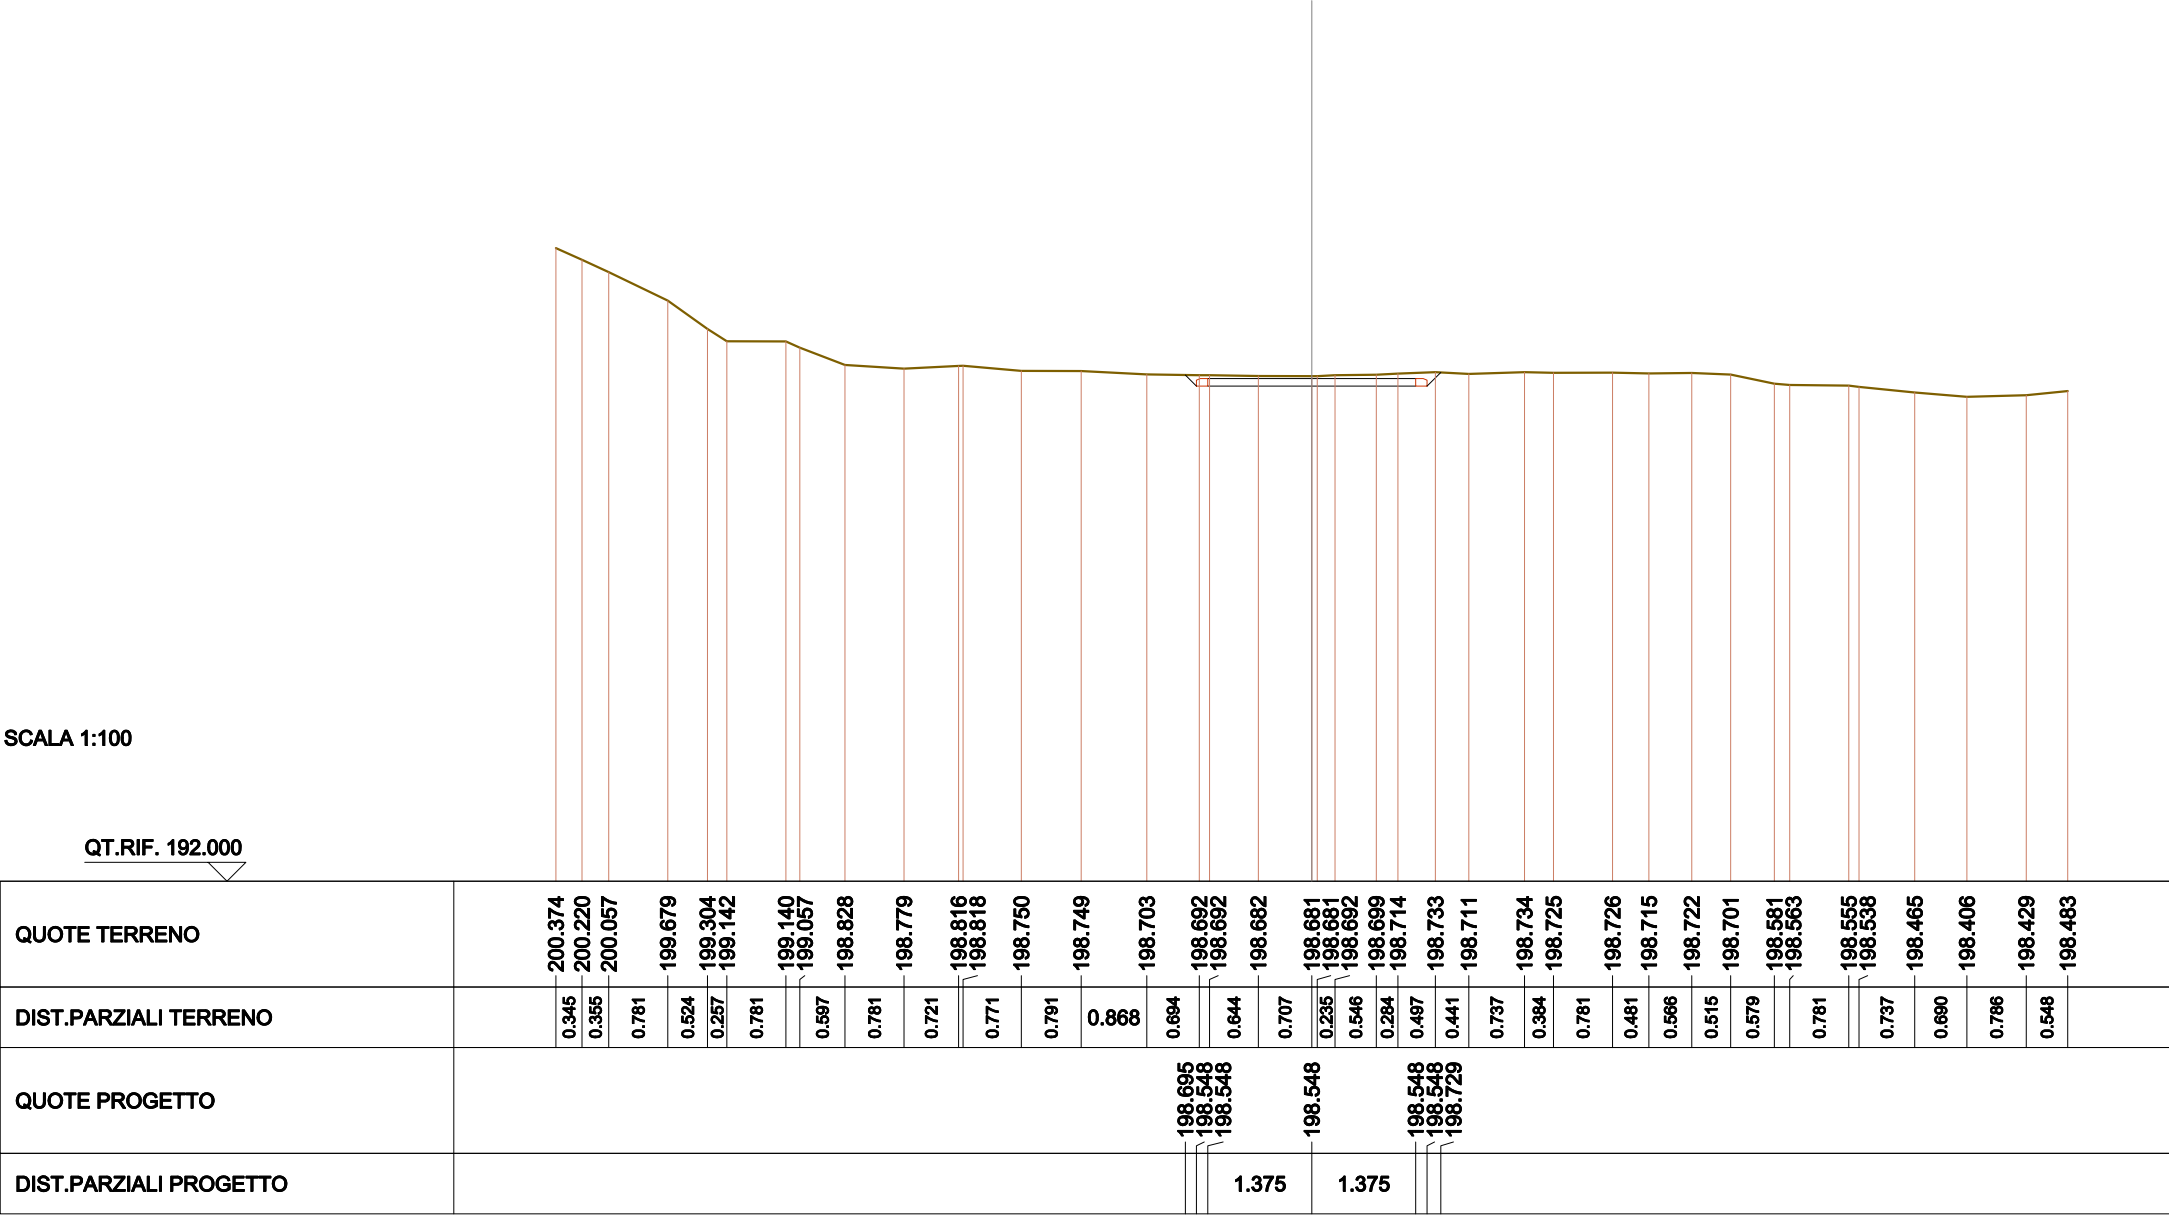


STERRO	0.299 m²
ASFALTO	0.275 m²

SEZIONE N.: 10
QT. PROGETTO: 198.746
DIST.PROG.: 225.000
DIST.PREC.: 25.000
DIST.SUCC.: 25.000

SCALA 1:100

QT.RIF. 192.000

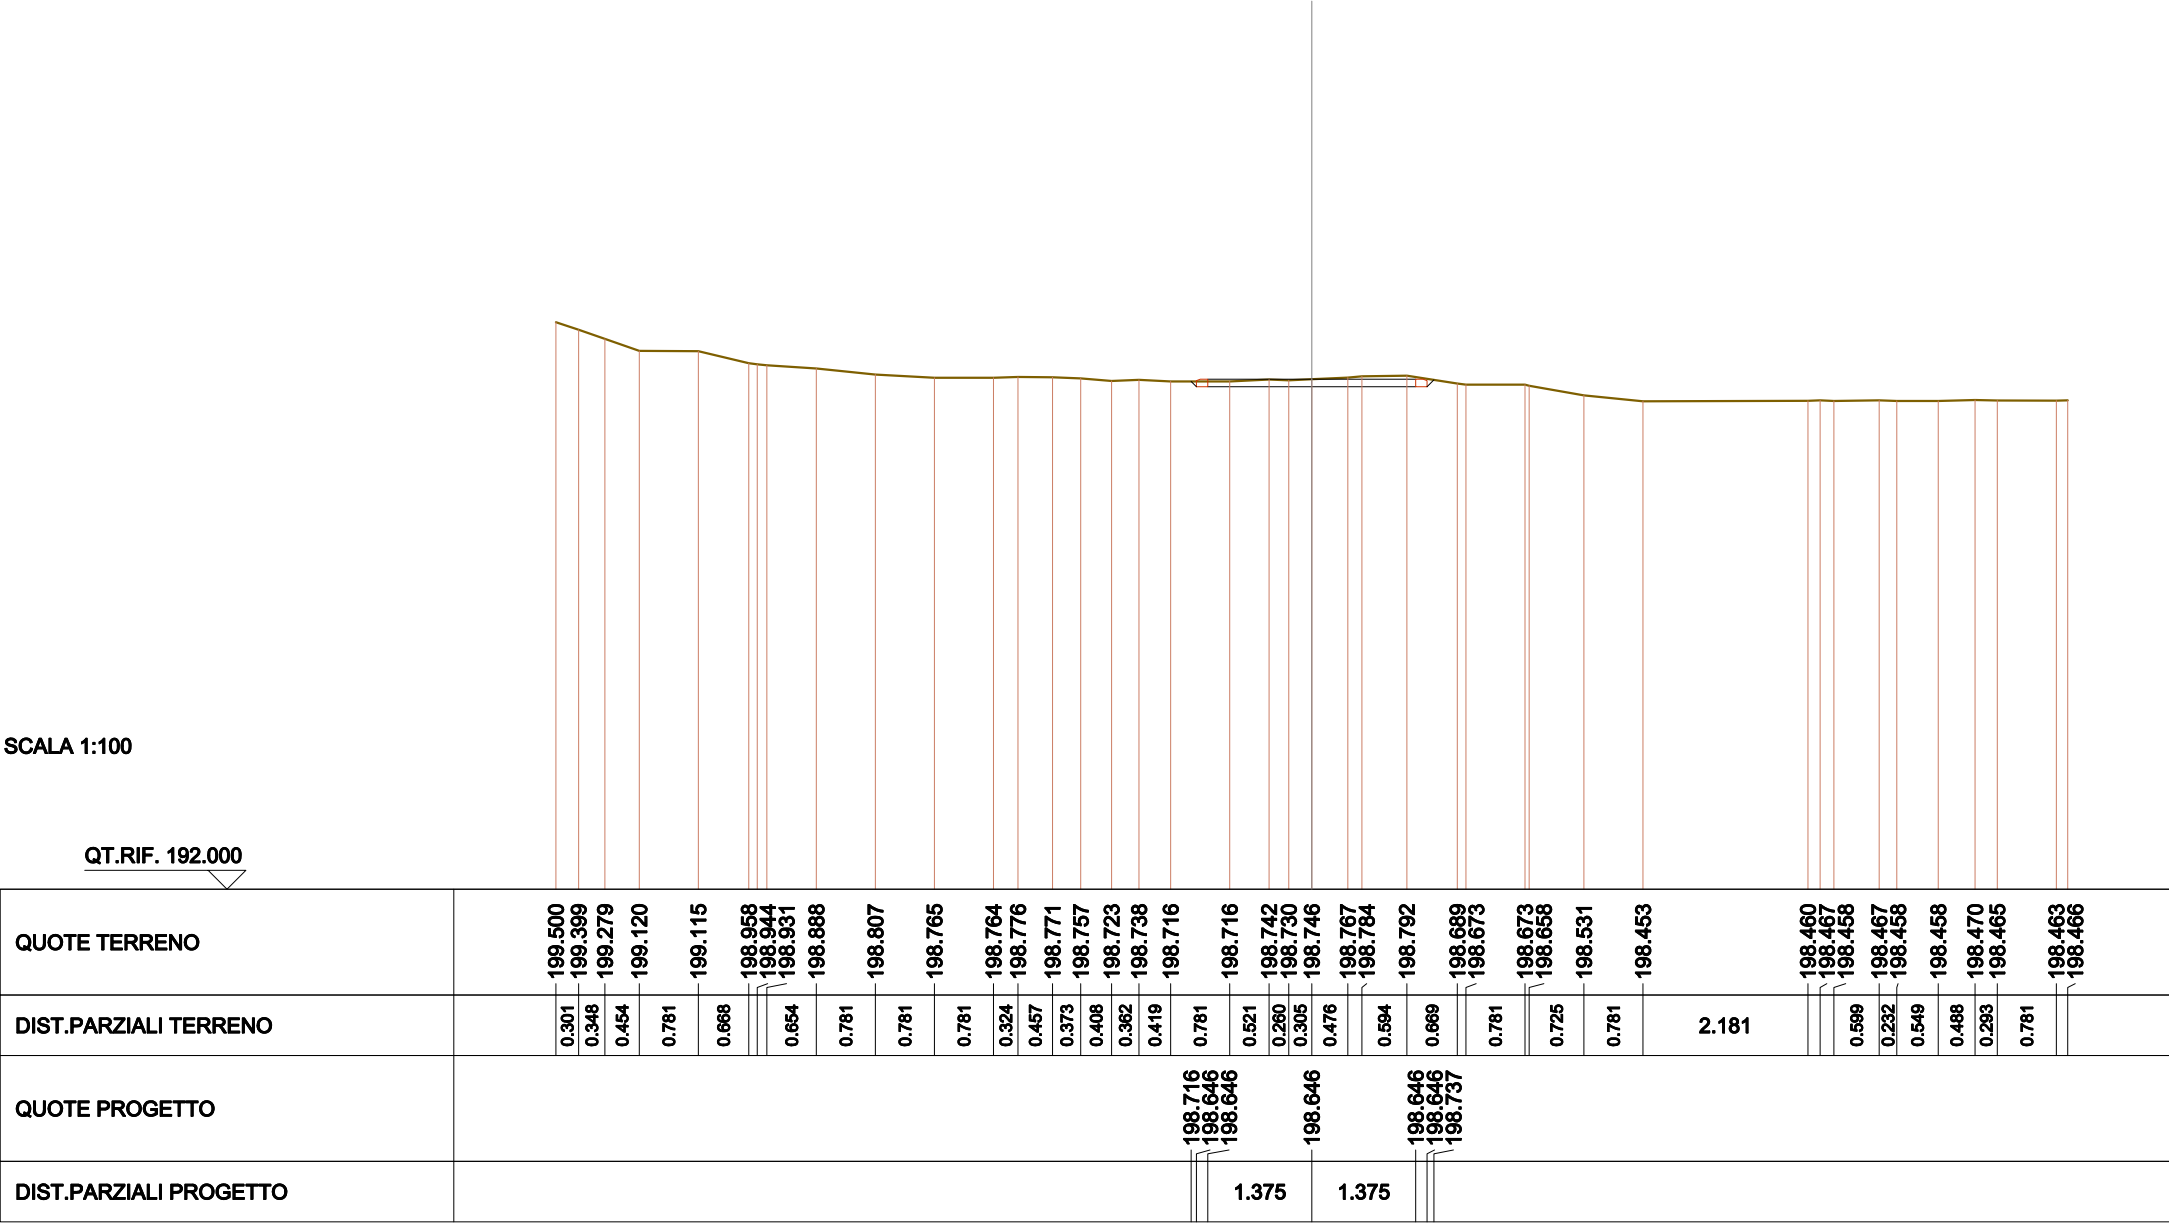


STERRO	1.170 m²
ASFALTO	0.240 m²
STABILIZZATO	0.300 m²
INERTE	0.963 m²
TERRENO VEGETALE	0.195 m²

SEZIONE N.: 11
QT. PROGETTO: 198.757
DIST.PROG.: 250.000
DIST.PREC.: 25.000
DIST.SUCC.: 25.000

SCALA 1:100

QT.RIF. 192.000

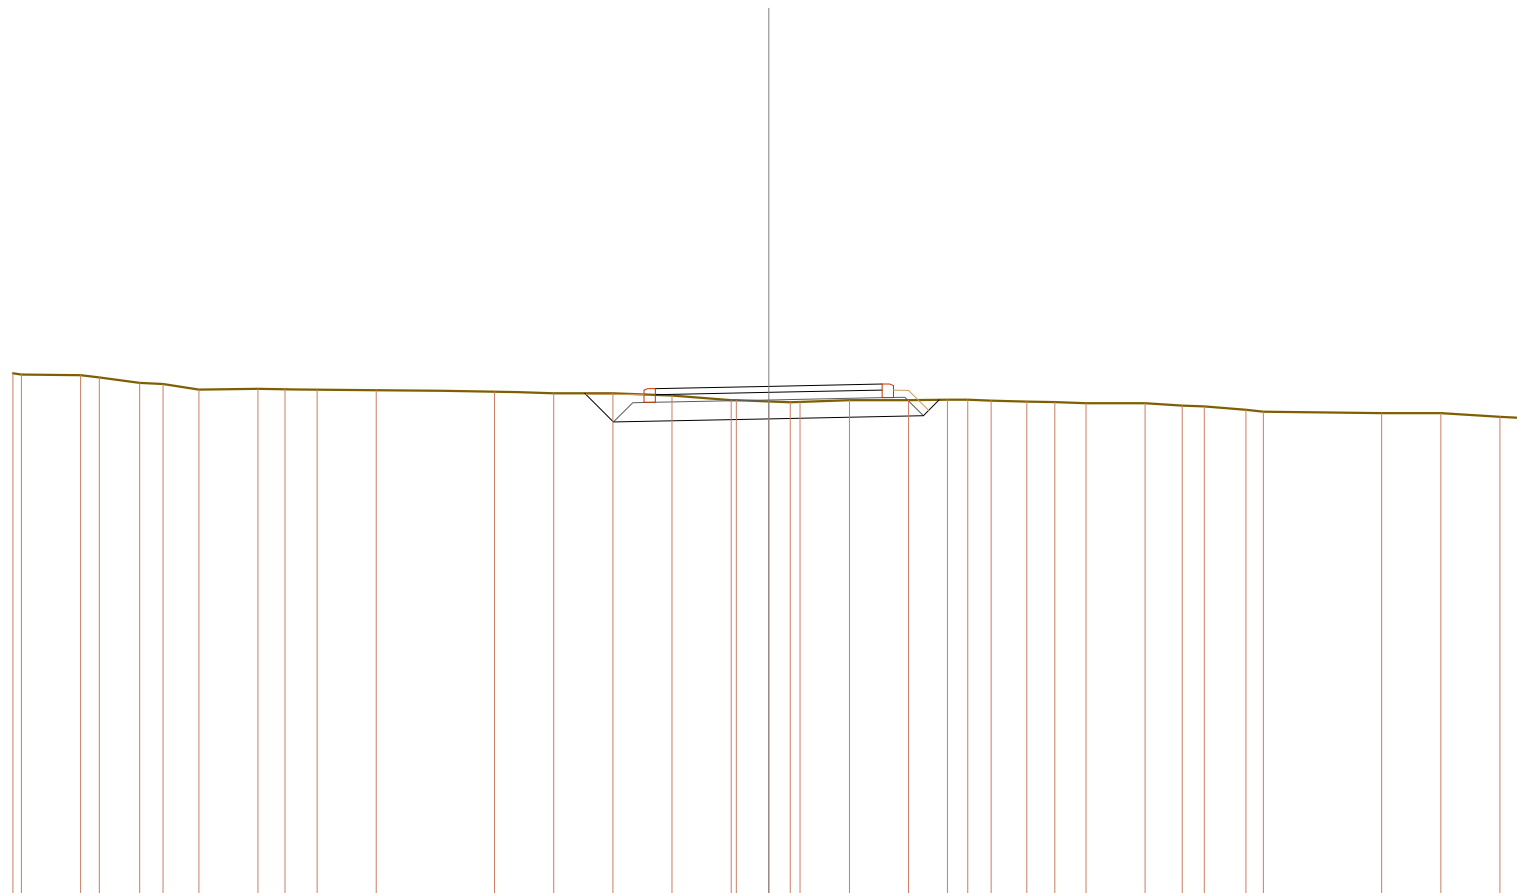
[illegible]

STERRO	1.981 m²
ASFALTO	0.240 m²
STABILIZZATO	0.300 m²
INERTE	0.963 m²
TERRENO VEGETALE	0.195 m²

SEZIONE N.: 12
QT. PROGETTO: 198.628
DIST.PROG.: 275.000
DIST.PREC.: 25.000
DIST.SUCC.: 25.000

SCALA 1:100

QT.RIF. 192.000

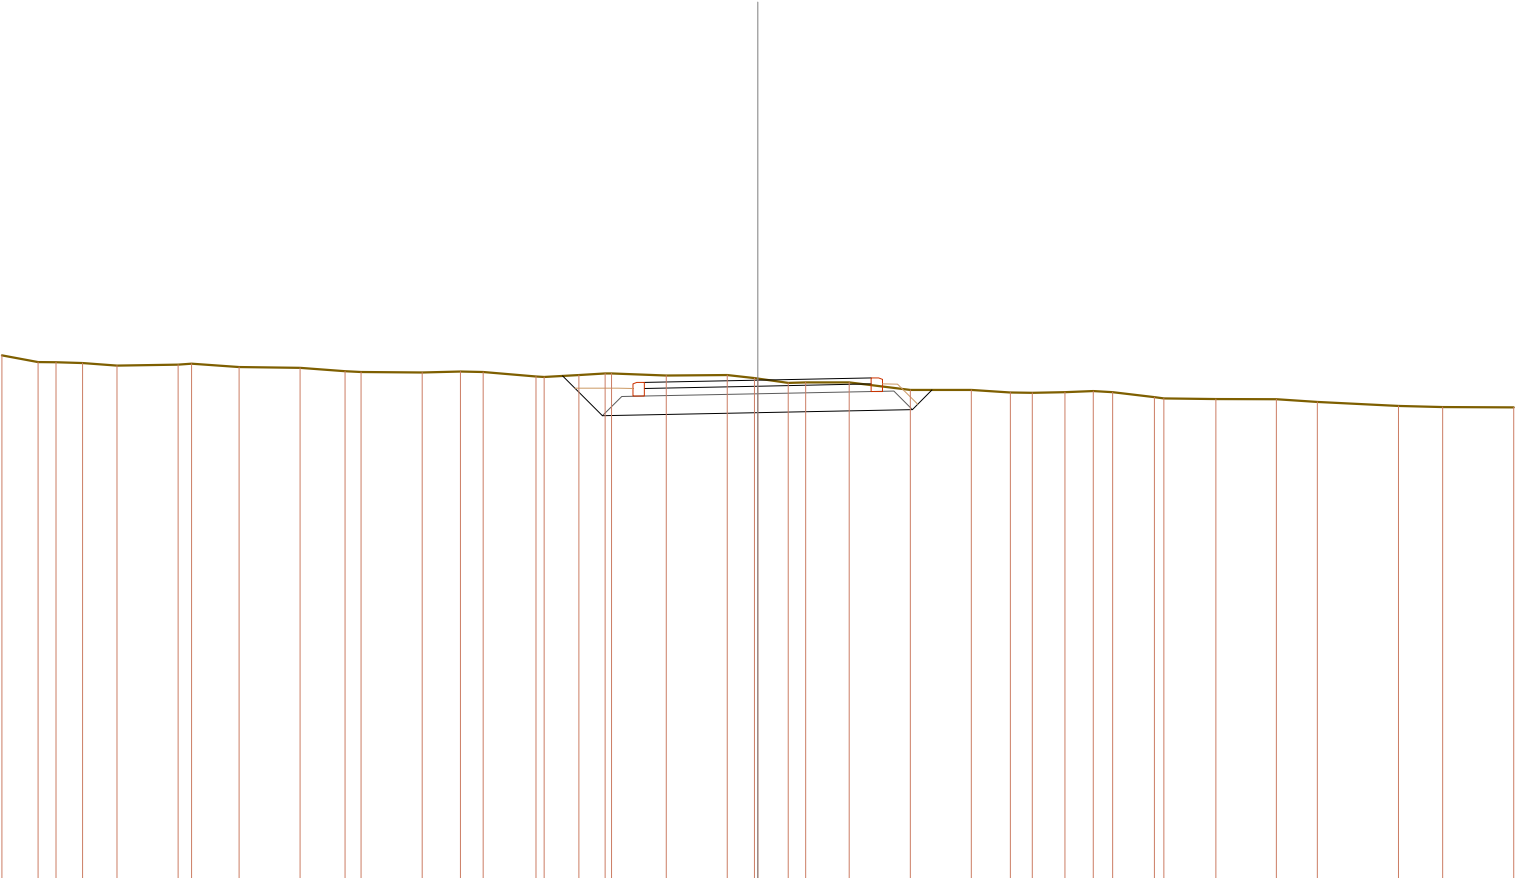

QUOTE TERRENO		198.955	
---------------	--	---------	--	--	

STERRO	1.001 m²
ASFALTO	0.240 m²
STABILIZZATO	0.300 m²
INERTE	0.963 m²
TERRENO VEGETALE	0.114 m²

SEZIONE N.: 14
QT. PROGETTO: 198.384
DIST.PROG.: 321.975
DIST.PREC.: 21.975

SCALA 1:100

QT.RIF. 191.000

