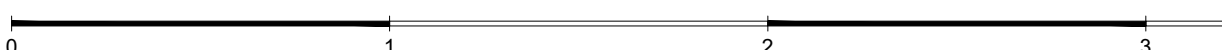


SCALA QUOTE 1:1000 SCALA DISTANZE 1:2000														
QT.RIF. 150.000														
NUMERO SEZIONI	1	2	3	4	5	6	7	8	9	10	11	12	13	14
DISTANZE PARZIALI	25.000	25.000	25.000	25.000	25.000	25.000	25.000	25.000	25.000	25.000	25.000	25.000	21.975	
DISTANZE PROGRESSIVE	0.000	25.000	50.000	75.000	100.000	125.000	150.000	175.000	200.000	225.000	250.000	275.000	300.000	321.975
QUOTE TERRENO	-198.016	-197.747	-197.691	-198.053	-198.199	-198.353	-198.671	-198.766	-198.681	-198.746	-198.557	-198.646	-198.428	-198.184
QUOTE PROGETTO	-199.016	-198.028	-198.041	-198.053	-198.233	-198.353	-198.452	-199.550	-198.648	-198.746	-199.757	-198.628	-198.498	-198.384
DIFFERENZA DI QUOTA	-0.000	-0.281	-0.350	-0.000	-0.005	-0.000	-0.219	-0.216	-0.033	-0.000	-0.200	-0.021	-0.071	-0.200
ETTOMETRICHE														
ANDAMENTO PLANIMETRICO	L = 6.728 L = 10.078 L = 12.019 L = 17.397	L = 32.314												L = 17.572 L = 14.901 L = 17.615 L = 13.177 L = 10.086 L = 11.181 L = 7.559 L = 10.086 L = 6.714 L = 9.754 L = 12.878 L = 10.670 L = 14.152 L = 11.220 L = 15.502 L = 8.128 L = 9.947 L = 4.967 L = 3.383 L = 2.729 L = 6.459

COMMITTENTE		 PROVINCIA di VARESE PROVINCIA DI VARESE	
R.T.P. LAGO MAGGIORE		CAPOGRUPPO - DEBIASIO/PROGETTI srl (ref. arch. Alberto De Biasio) MANDANTI - AIACE srl (ref. ing. Oscar Pagani) - GEOL. ANDREA MOCCHIUTTI - ing. GIAMPAOLO ANSELMI - arch. CAMILLO DAL BIANCO - dot. forestale GRAZIANO MARTELLO - arch. ALESSIO CASAMASSIMA	
CICLOVIA DEL LAGO MAGGIORE NEL TRATTO MERCALLO - LAVENO MOMBELLO (Via Sesto Calende) CUP: J92C20000180005			
PROGETTO DEFINITIVO			
10		COMUNE DI GOLASECCA	
NUM. ELABORATO 10 DEF 204		AGG. 00	
SIGLA 02B53		PROFILO LONGITUDINALE	
DATA 24.10.2022			
SCALA 1:1000 / 1:2000			
Scala plot. 1:0,1		Redaz. ABO Contr. CPA File 02B53 10 DEF 220 PRO LON.dwg	
Agg. Data		Descrizione	
01		Redaz. Contr.	
02			
03			
04			
TIMBRI			