

COMMITTENTE



PROVINCIA
di VARESE

PROVINCIA DI VARESE

R.T.P.
LAGO MAGGIORE

CAPOGRUPPO - DEBIASIOPROGETTI srl (ref. arch. Alberto De Biasio)

MANDANTI - AIACE srl (ref. ing. Oscar Pagani)
- GEOL. ANDREA MOCCHIUTTI
- ing. GIAMPAOLO ANSELMI
- arch. CAMILLO DAL BIANCO
- dot. forestale GRAZIANO MARTELLO
- arch. ALESSIO CASAMASSIMA

CICLOVIA DEL LAGO MAGGIORE NEL TRATTO
MERCALLO - LAVENO MOMBELLO (Via Sesto Calende)
CUP: J92C20000180005

ANALISI AMBIENTALE

10		COMUNE DI GOLASECCA									
NUM. ELABORATO			AGG.		SEZIONI TIPO E FOTOINSERIMENTI						
10	AMB	230	01								
SIGLA				02B53							
DATA				16.02.2023							
SCALA				-							
Scala plott.			1:0,1		Redaz.	FFR	Contr.	CPA	File	02B53 10 AMB 230 SEZIONI TIPO E FOTOINS.dwg	
Agg.	Data		Descrizione							Redaz.	Contr.
01	09.05.2023		Aggiornamento in seguito a Conferenza dei Servizi							CPA	ADB
02											
03											
04											


TIMBRI



STATO DI FATTO
Progressiva 50.000 Sezione 3



SEZIONE GOL01 - PROGETTO
Scala 1:50

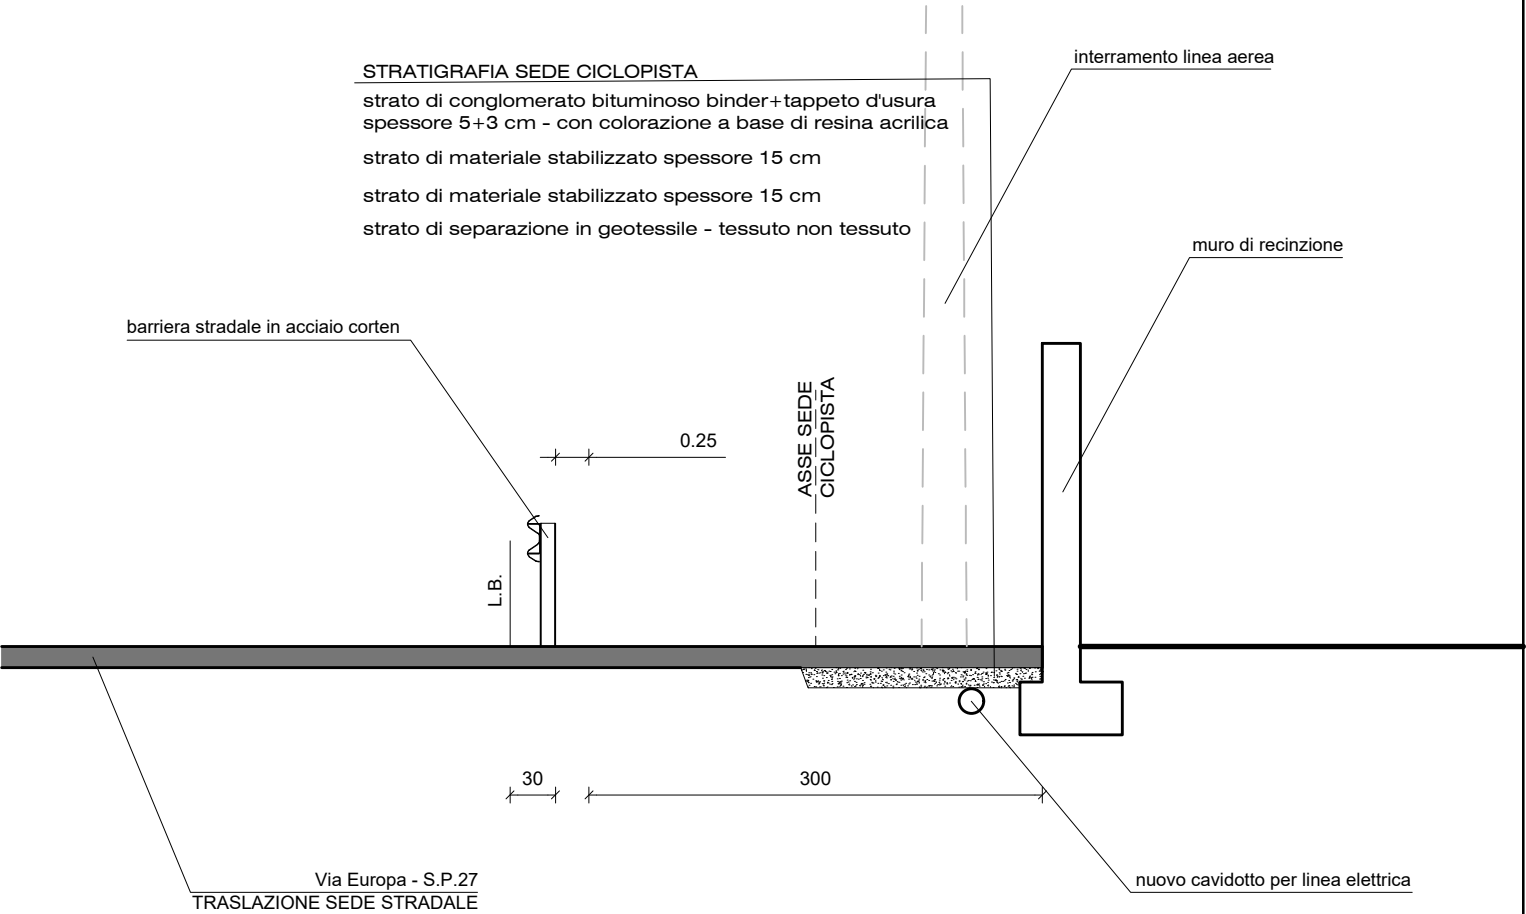

PROGETTO
Progressiva 50.000 Sezione 3




PROGETTO
Foto aerea con tratti



STATO DI FATTO
Progressiva 321.975 Sezione 14



SEZIONE GOL03 - PROGETTO
Scala 1:50

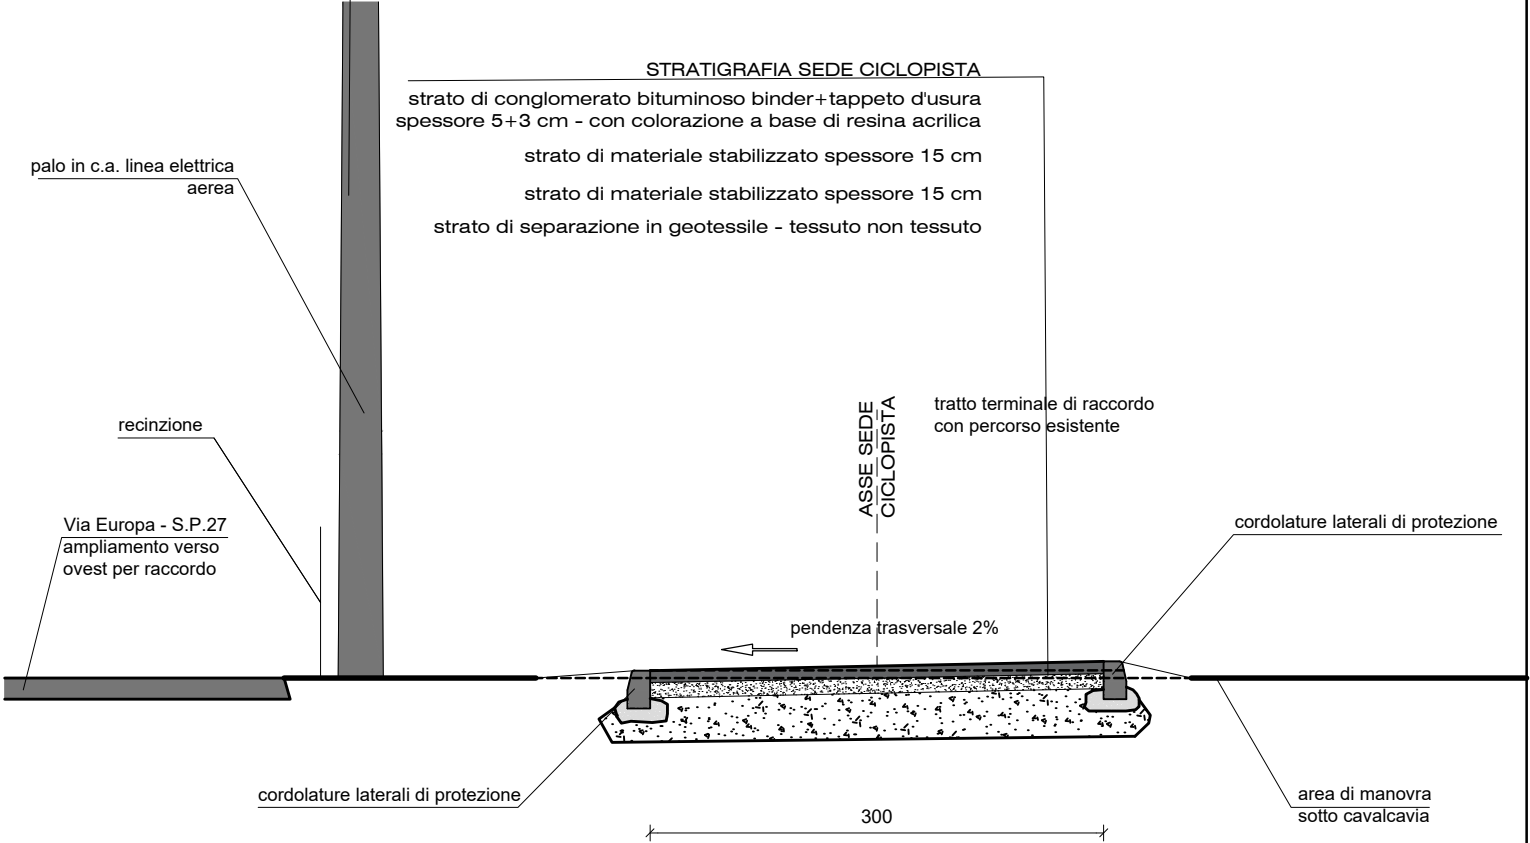

PROGETTO
Progressiva 321.975 Sezione 14

